



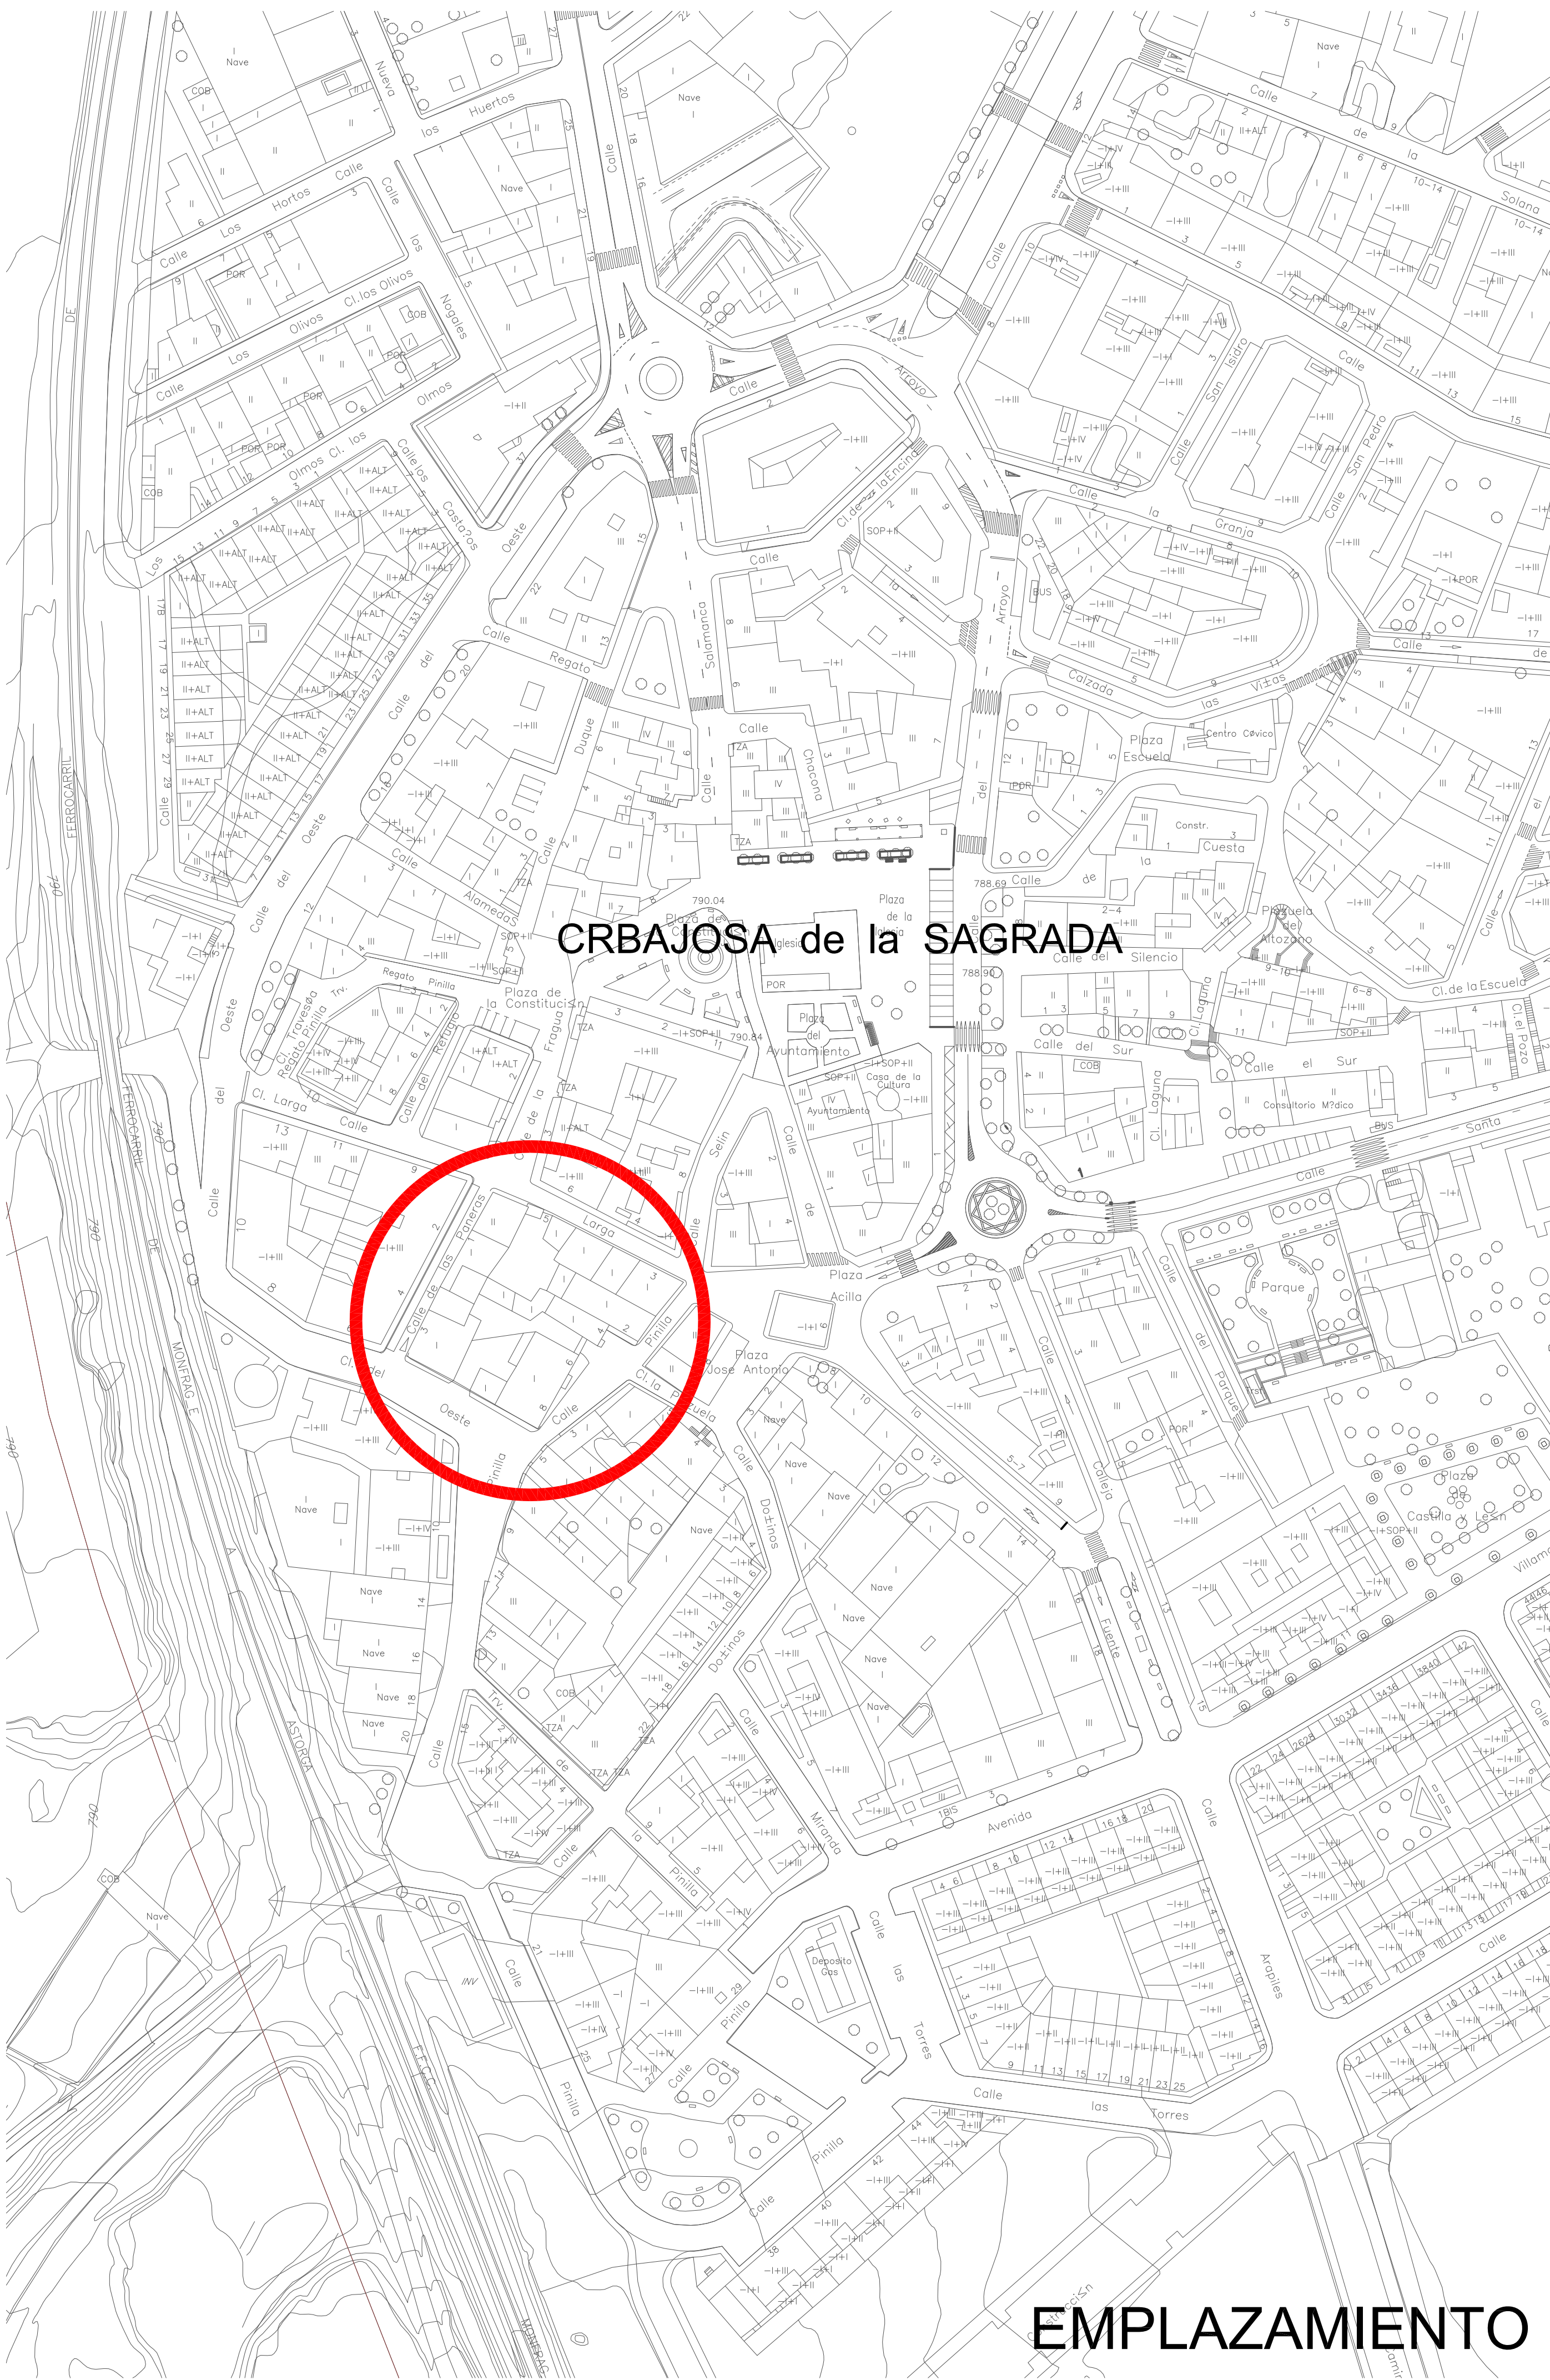


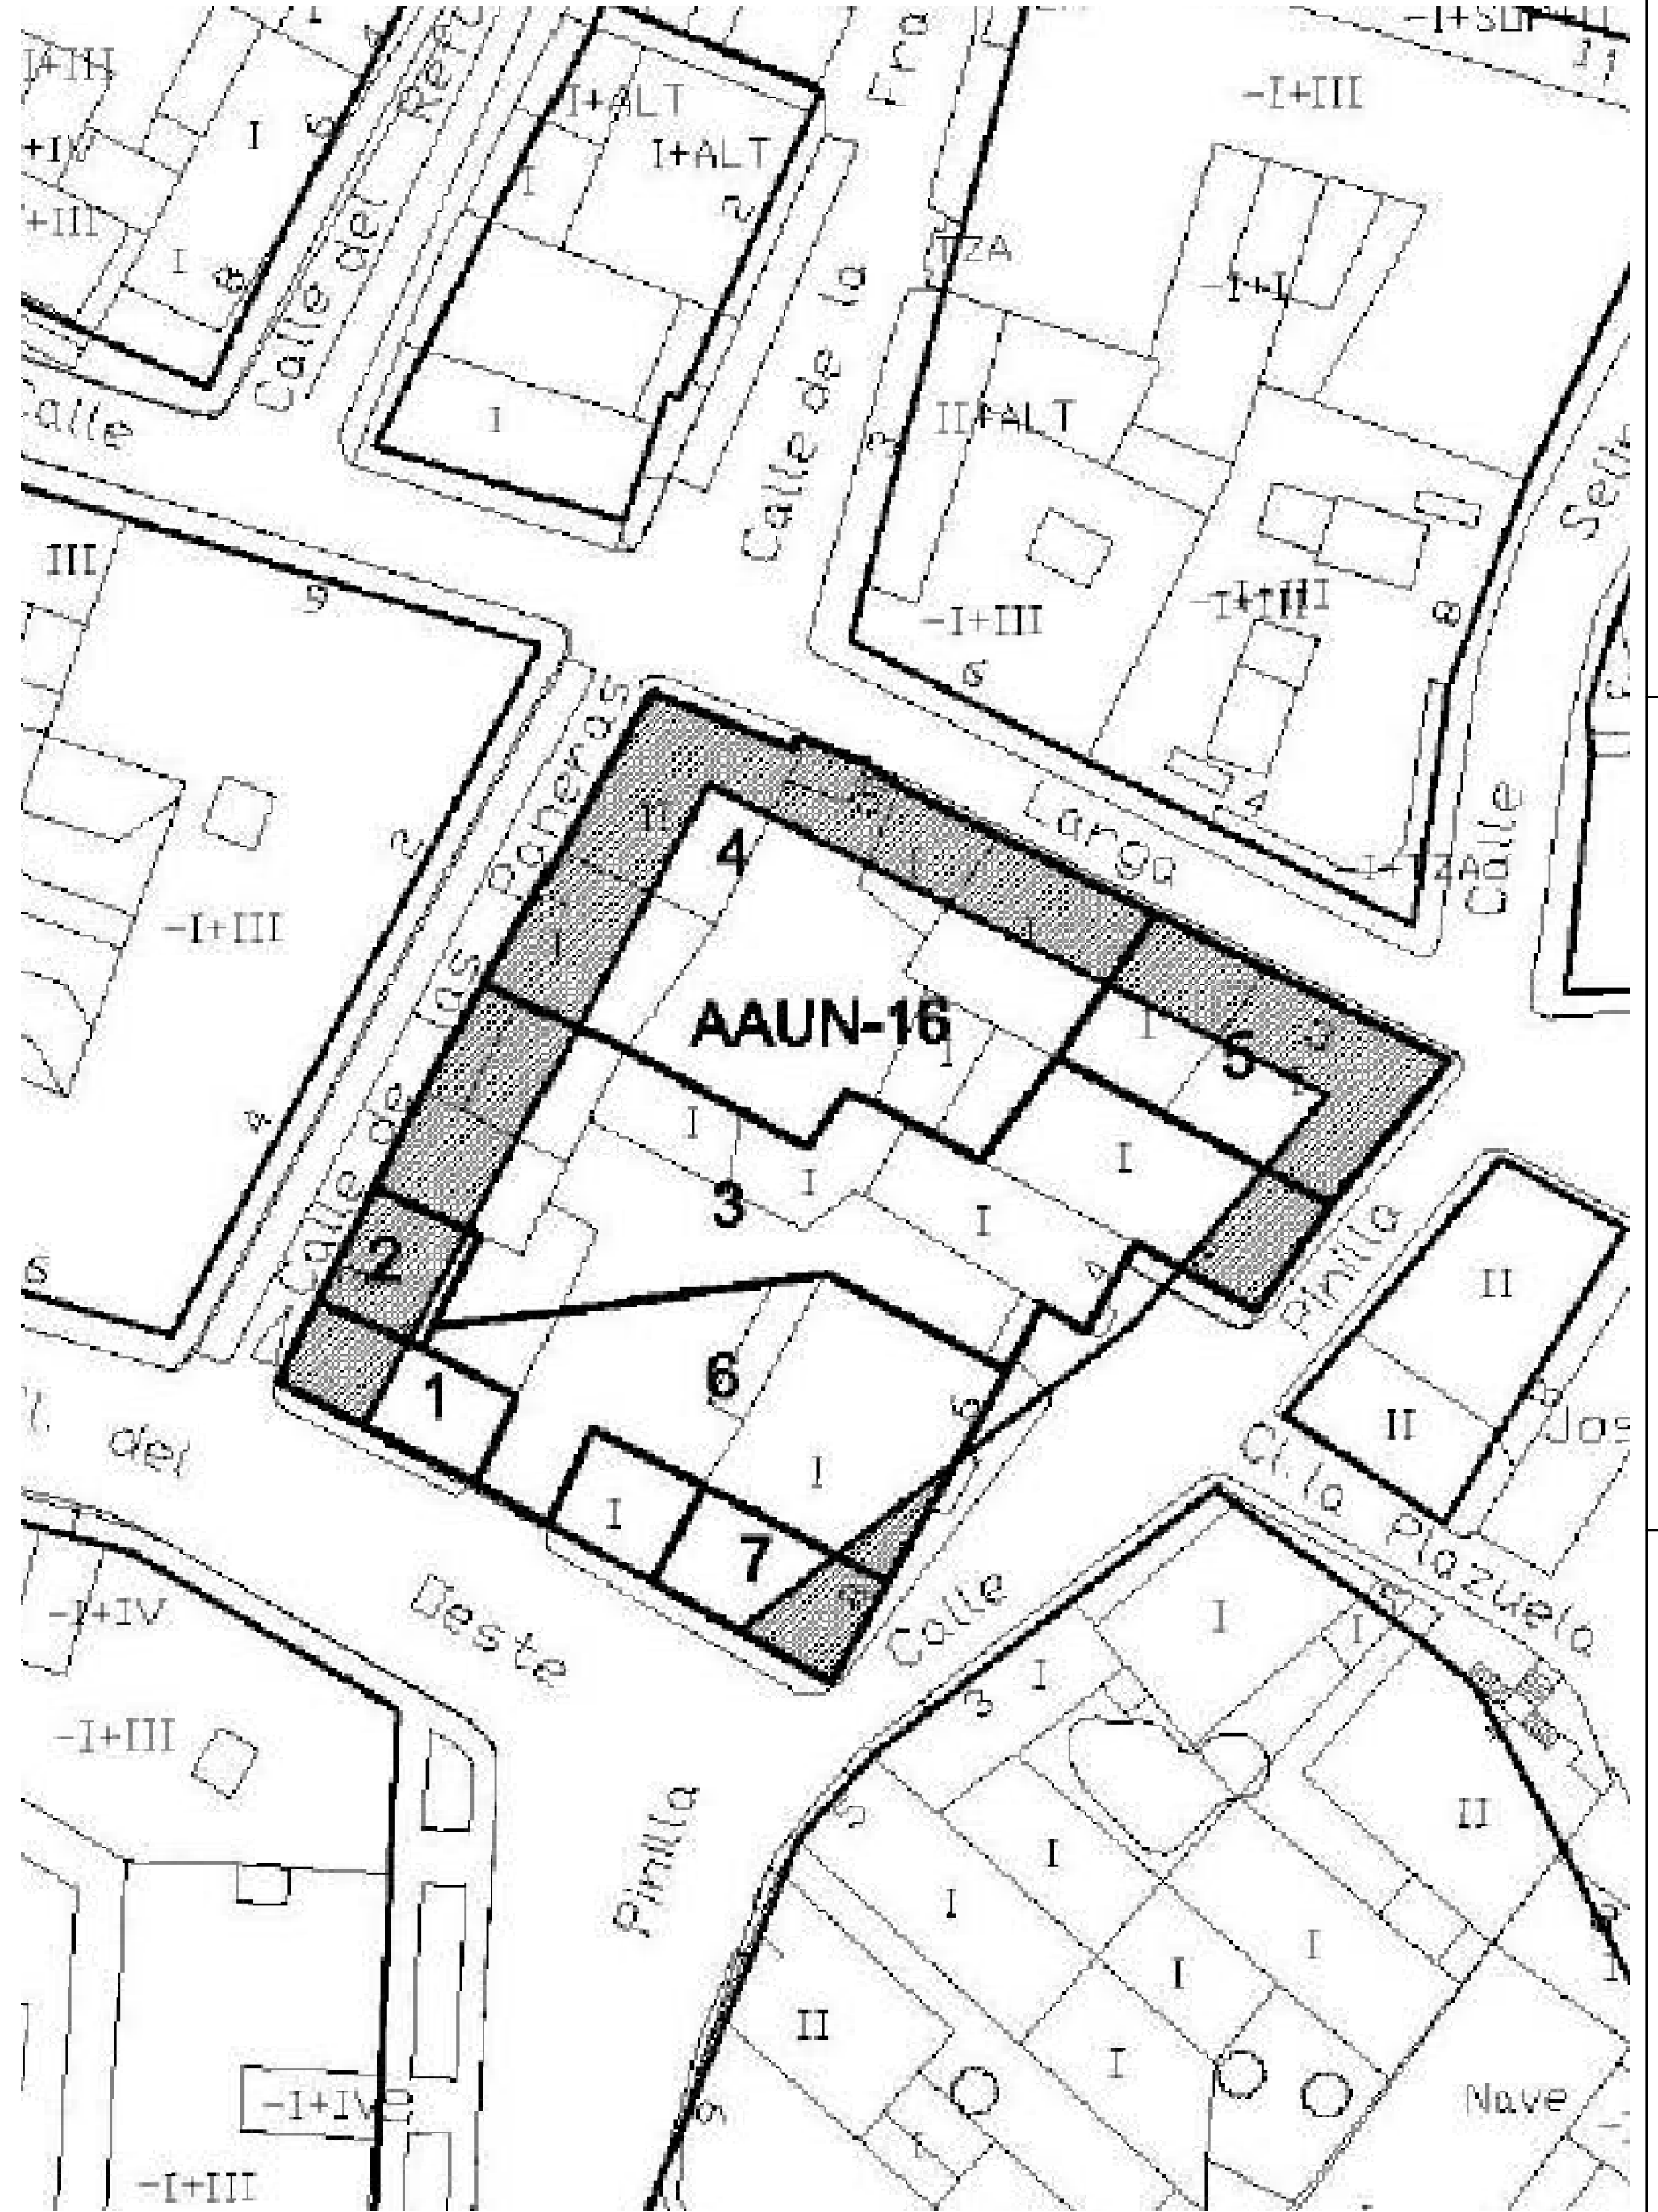


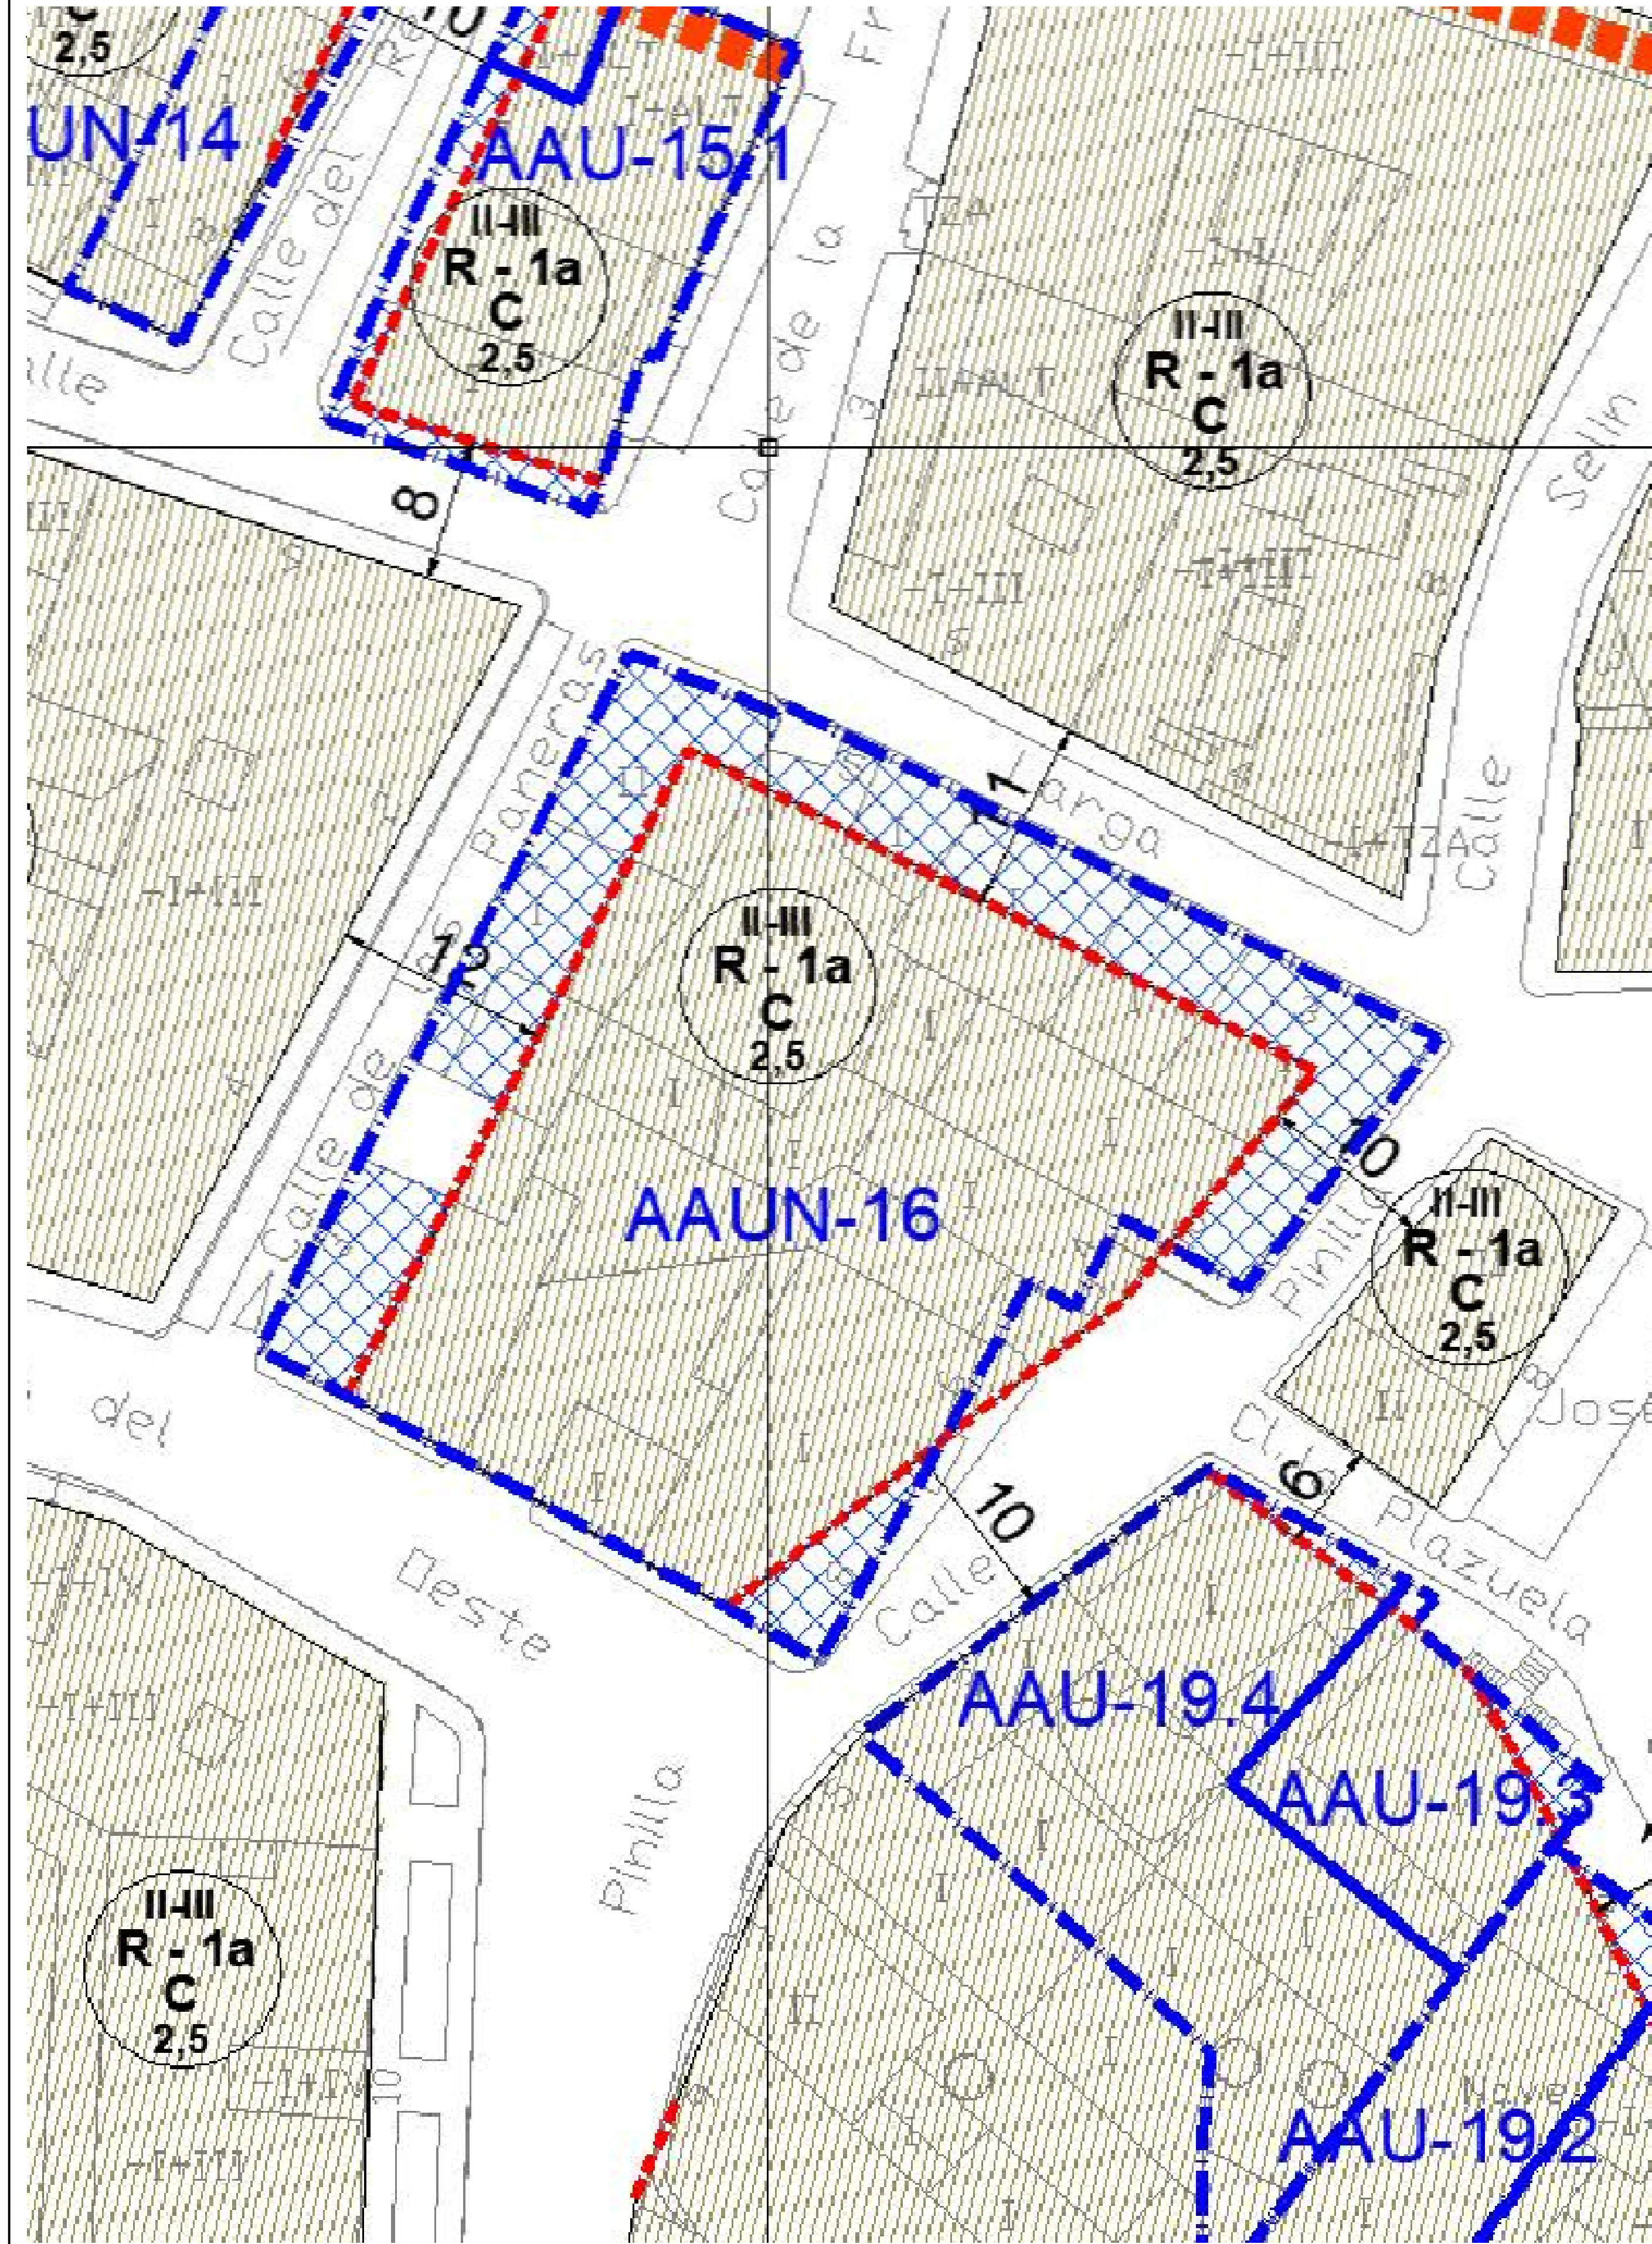

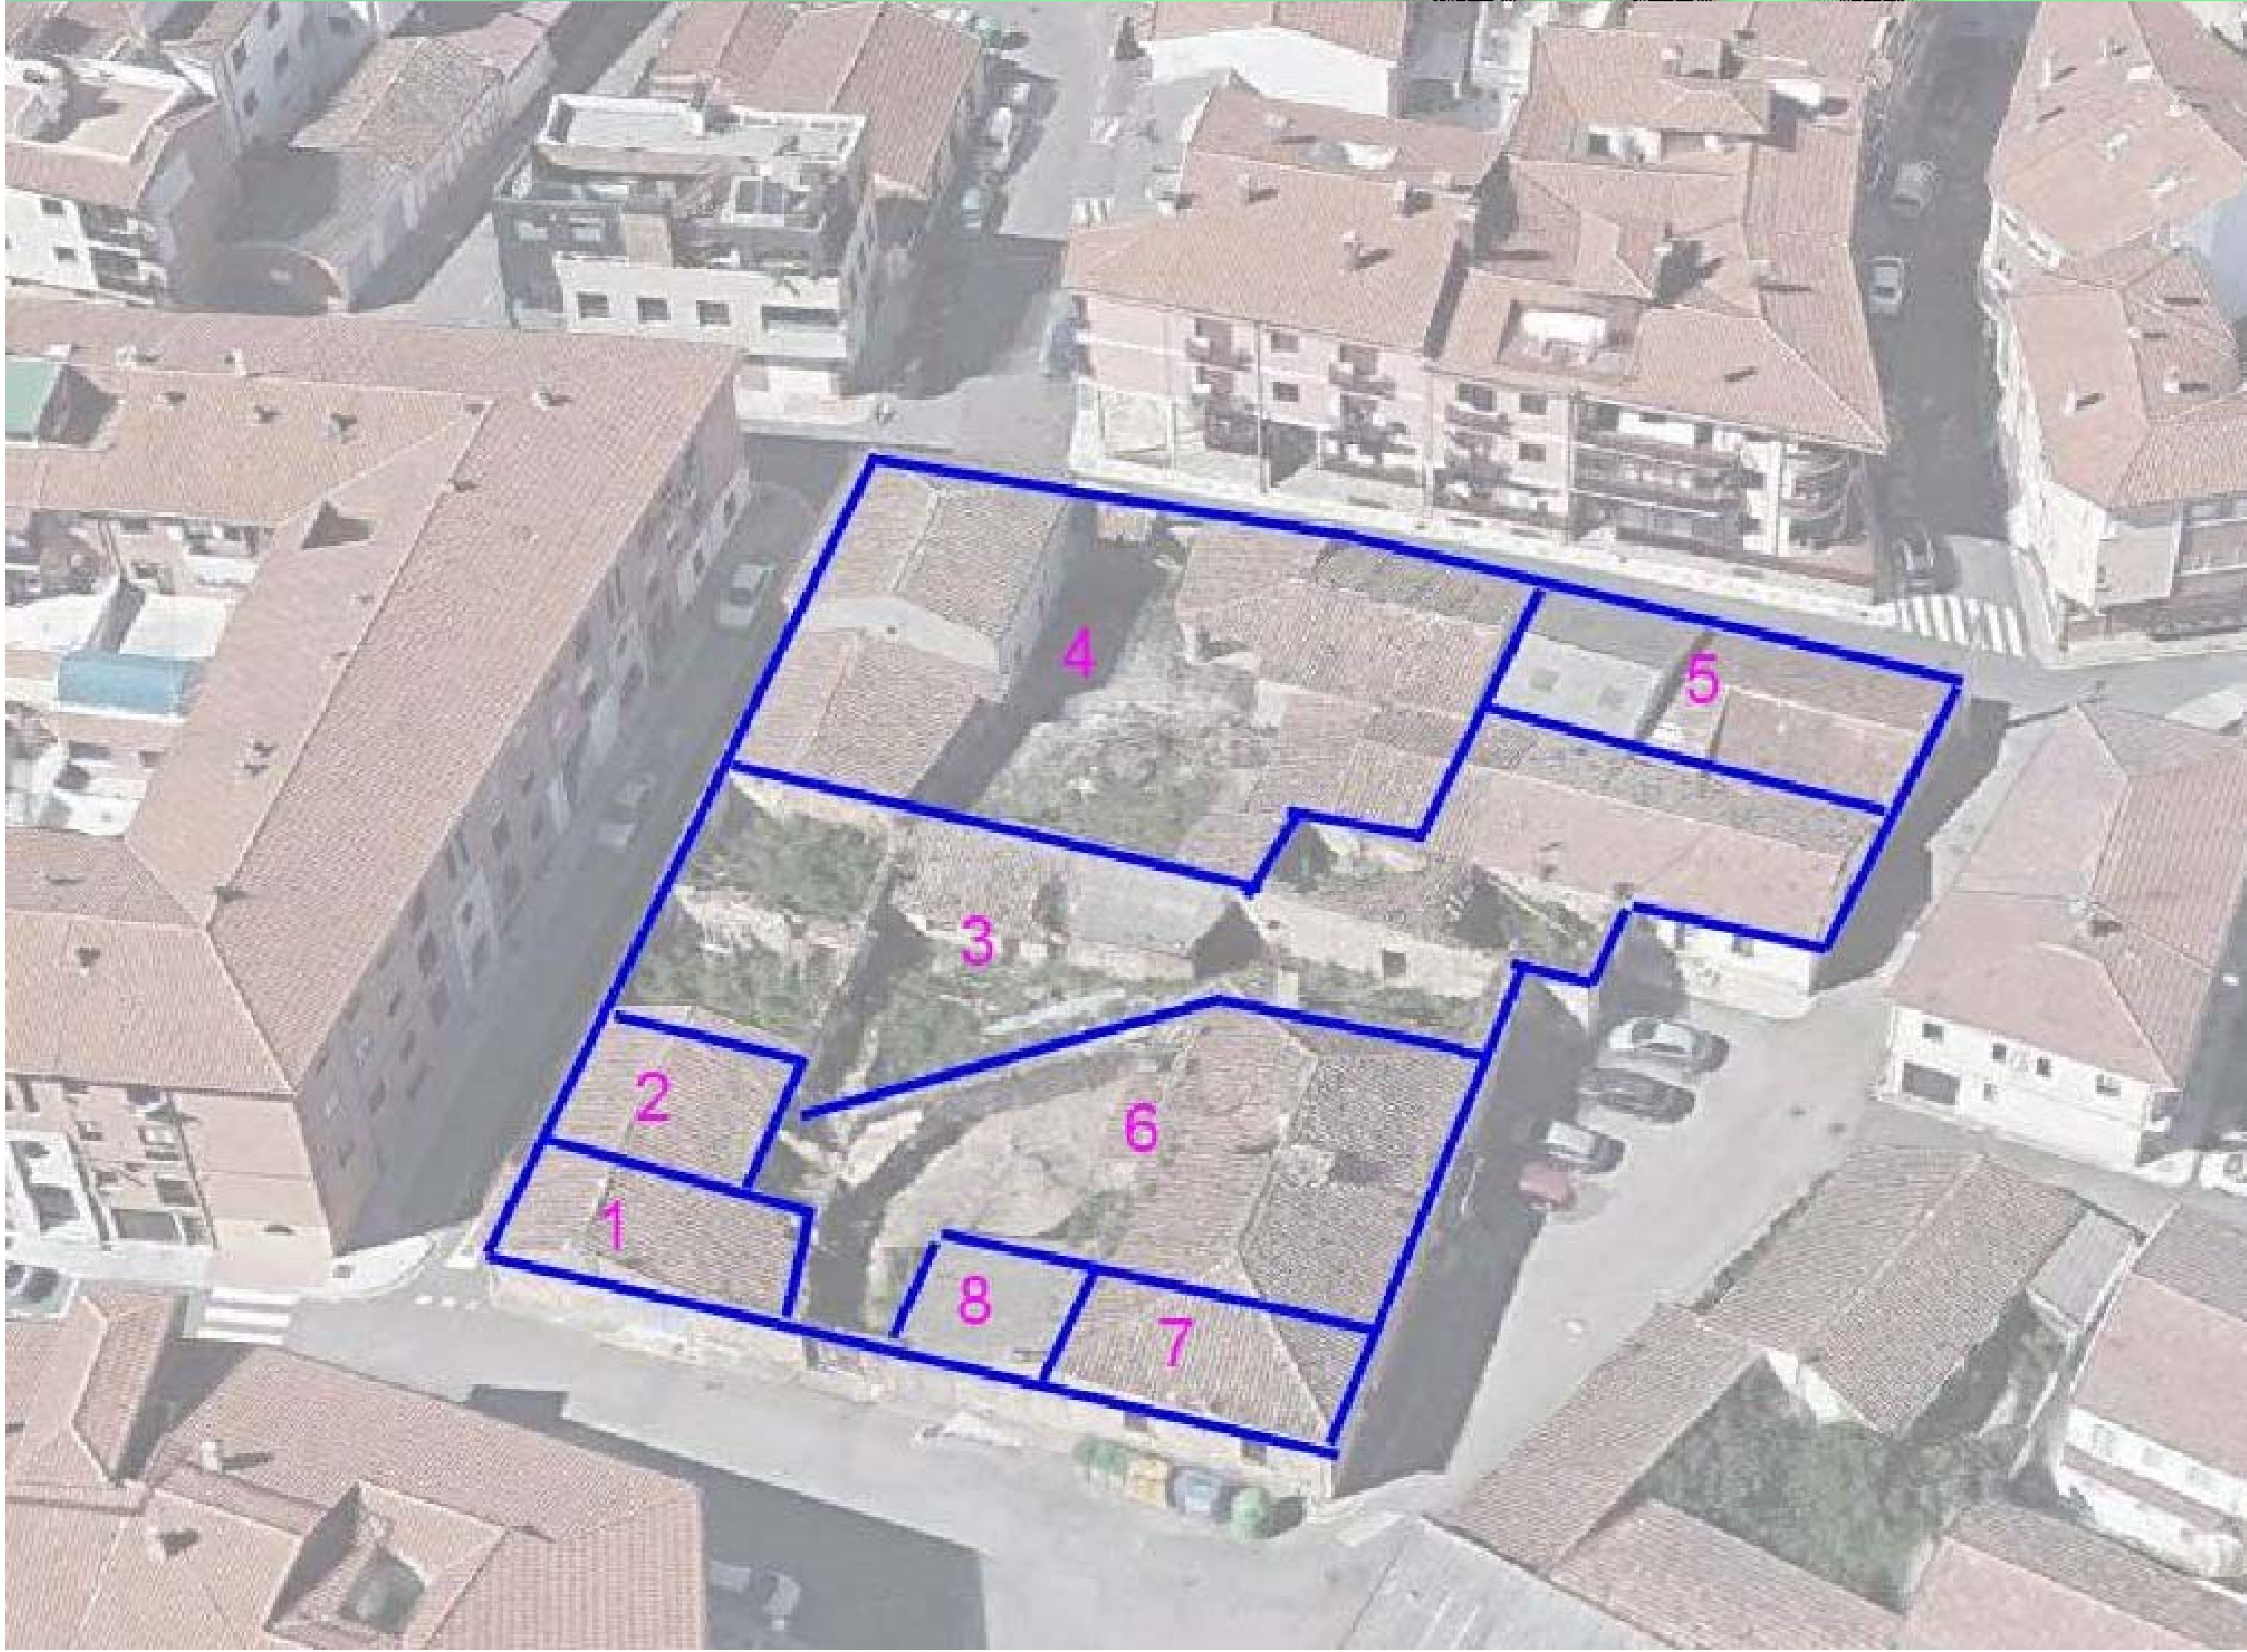




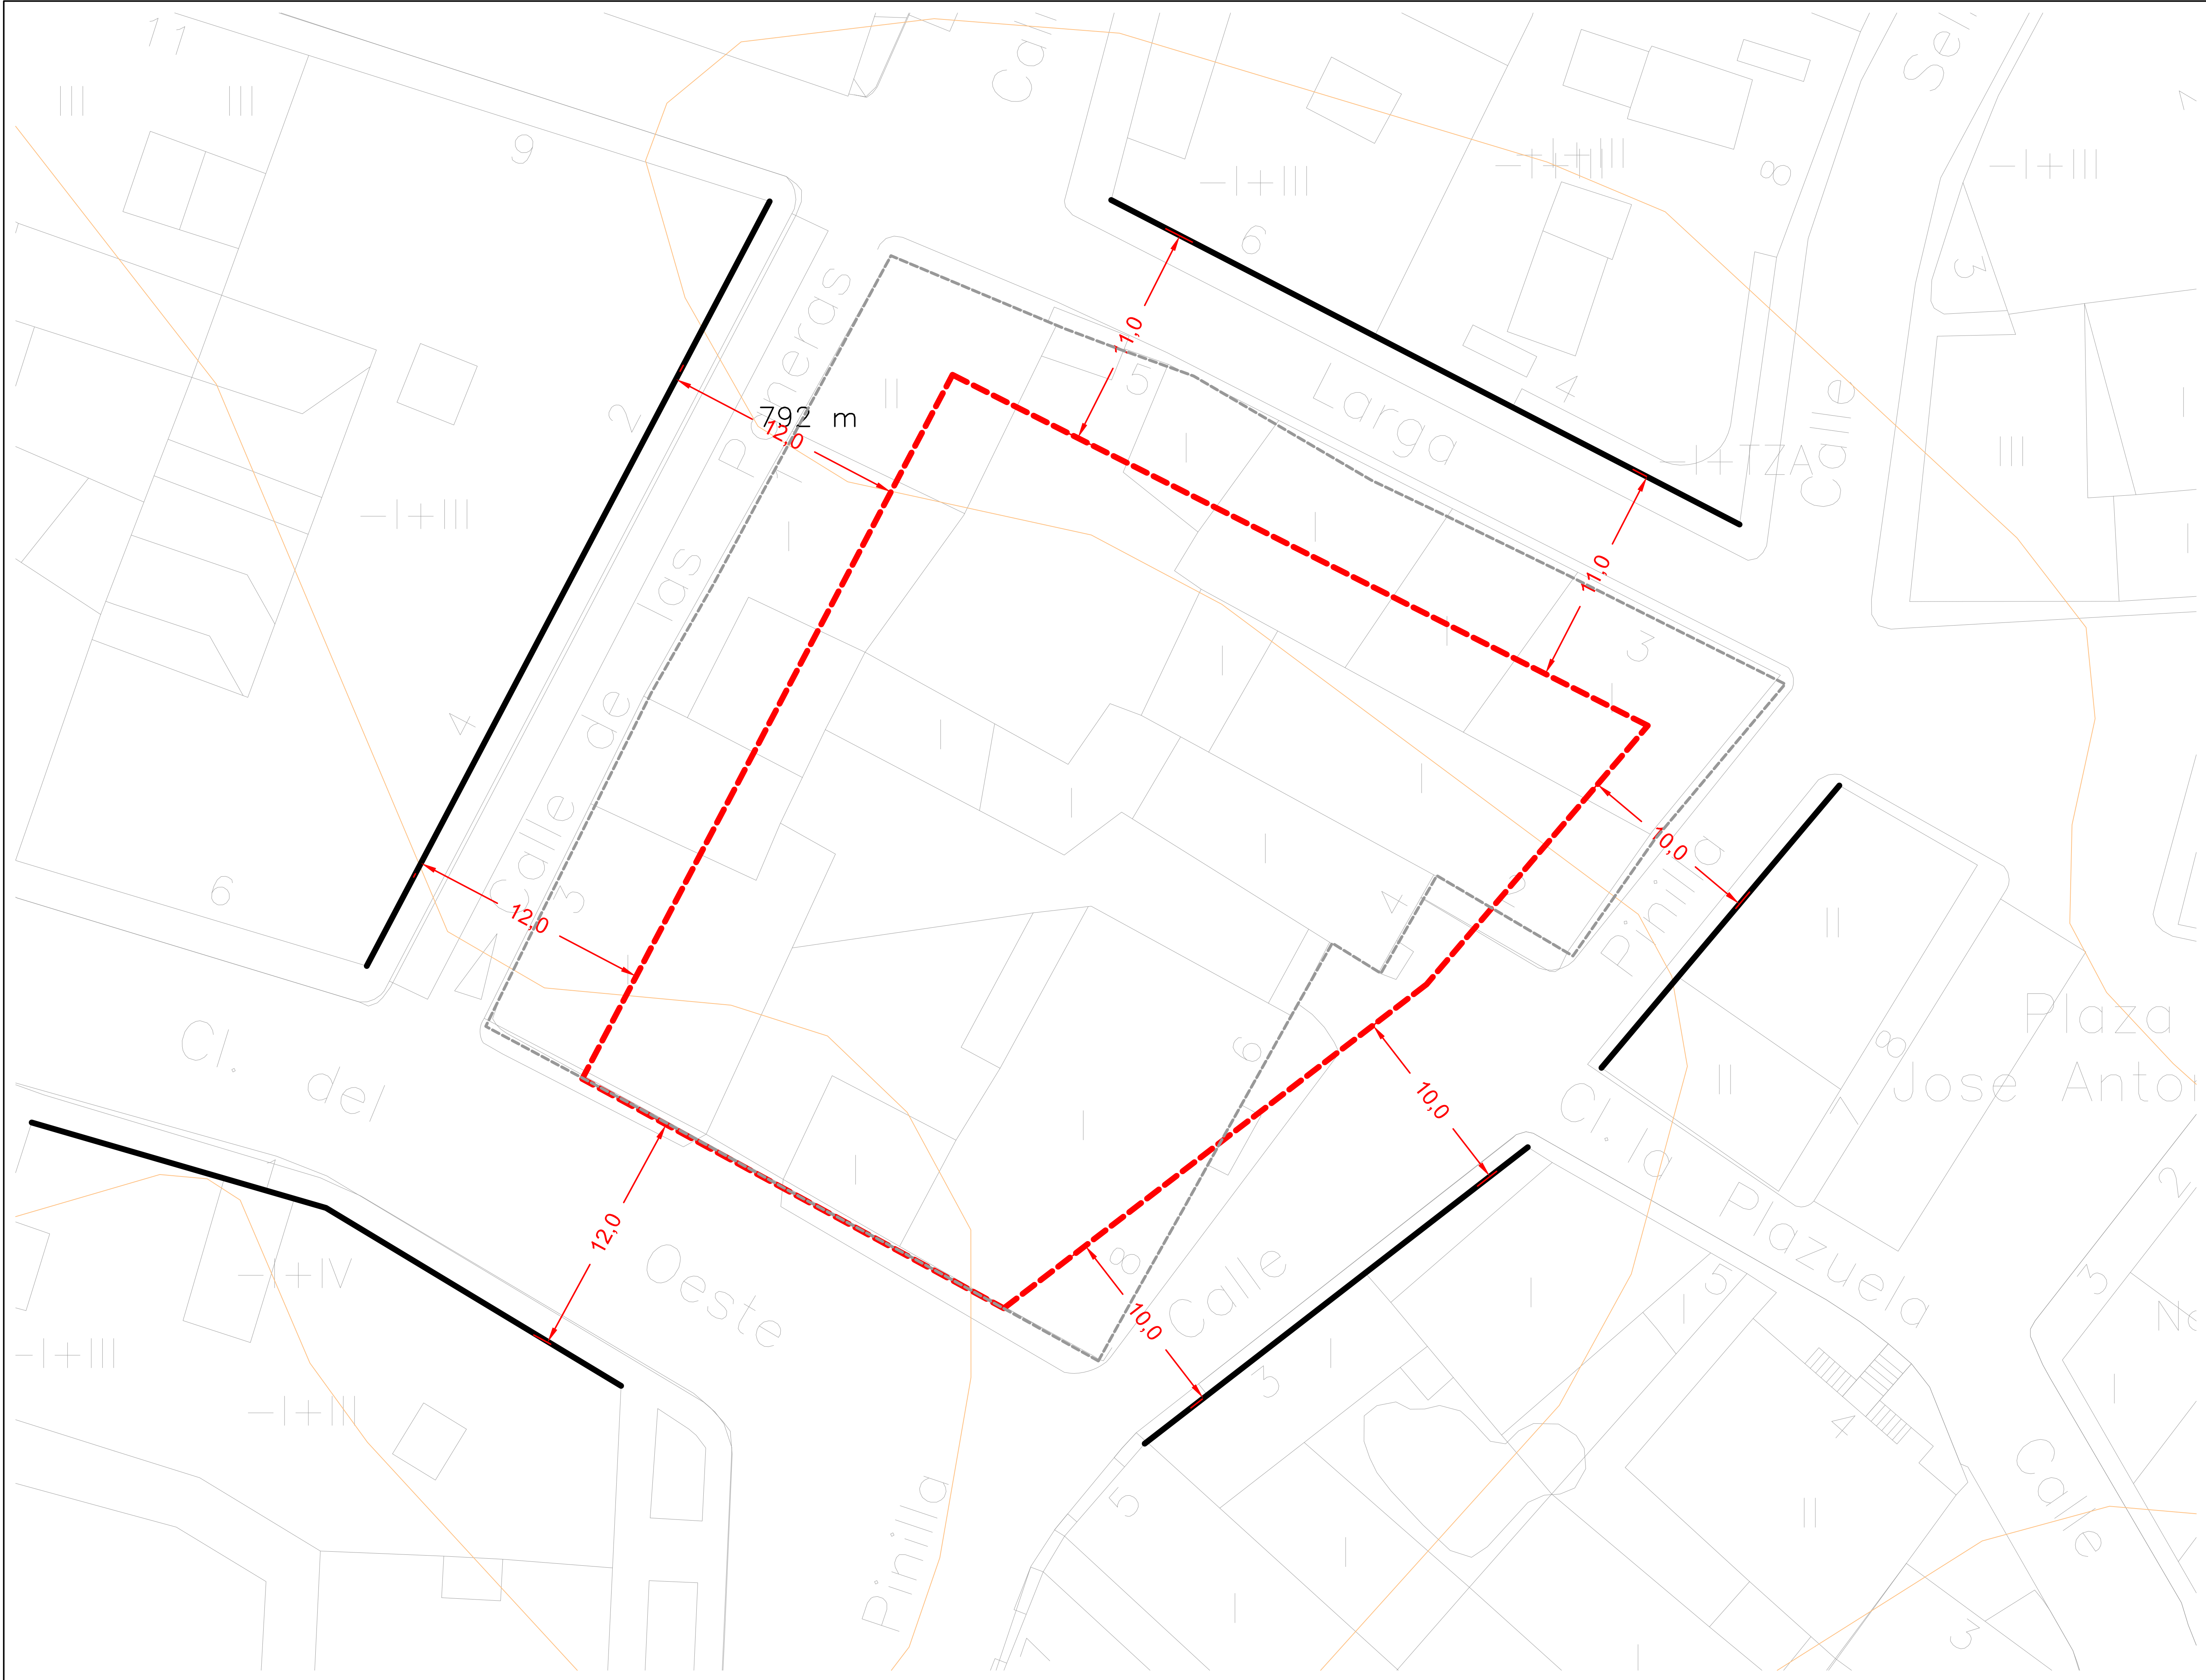



PLANO	REFERENCIA GENERAL		PROYECTO de NORMALIZACION Unidad de ACTUACION AAUN16 - PGOU		37185 VILLAMAYOR [SA] C/ EL PRADO, 2-2ºC Tf 620 868 757 julio.alvarez@coales
	Ayuntamiento de CARBAJOSA		PROMOTOR		ARQUITECTO

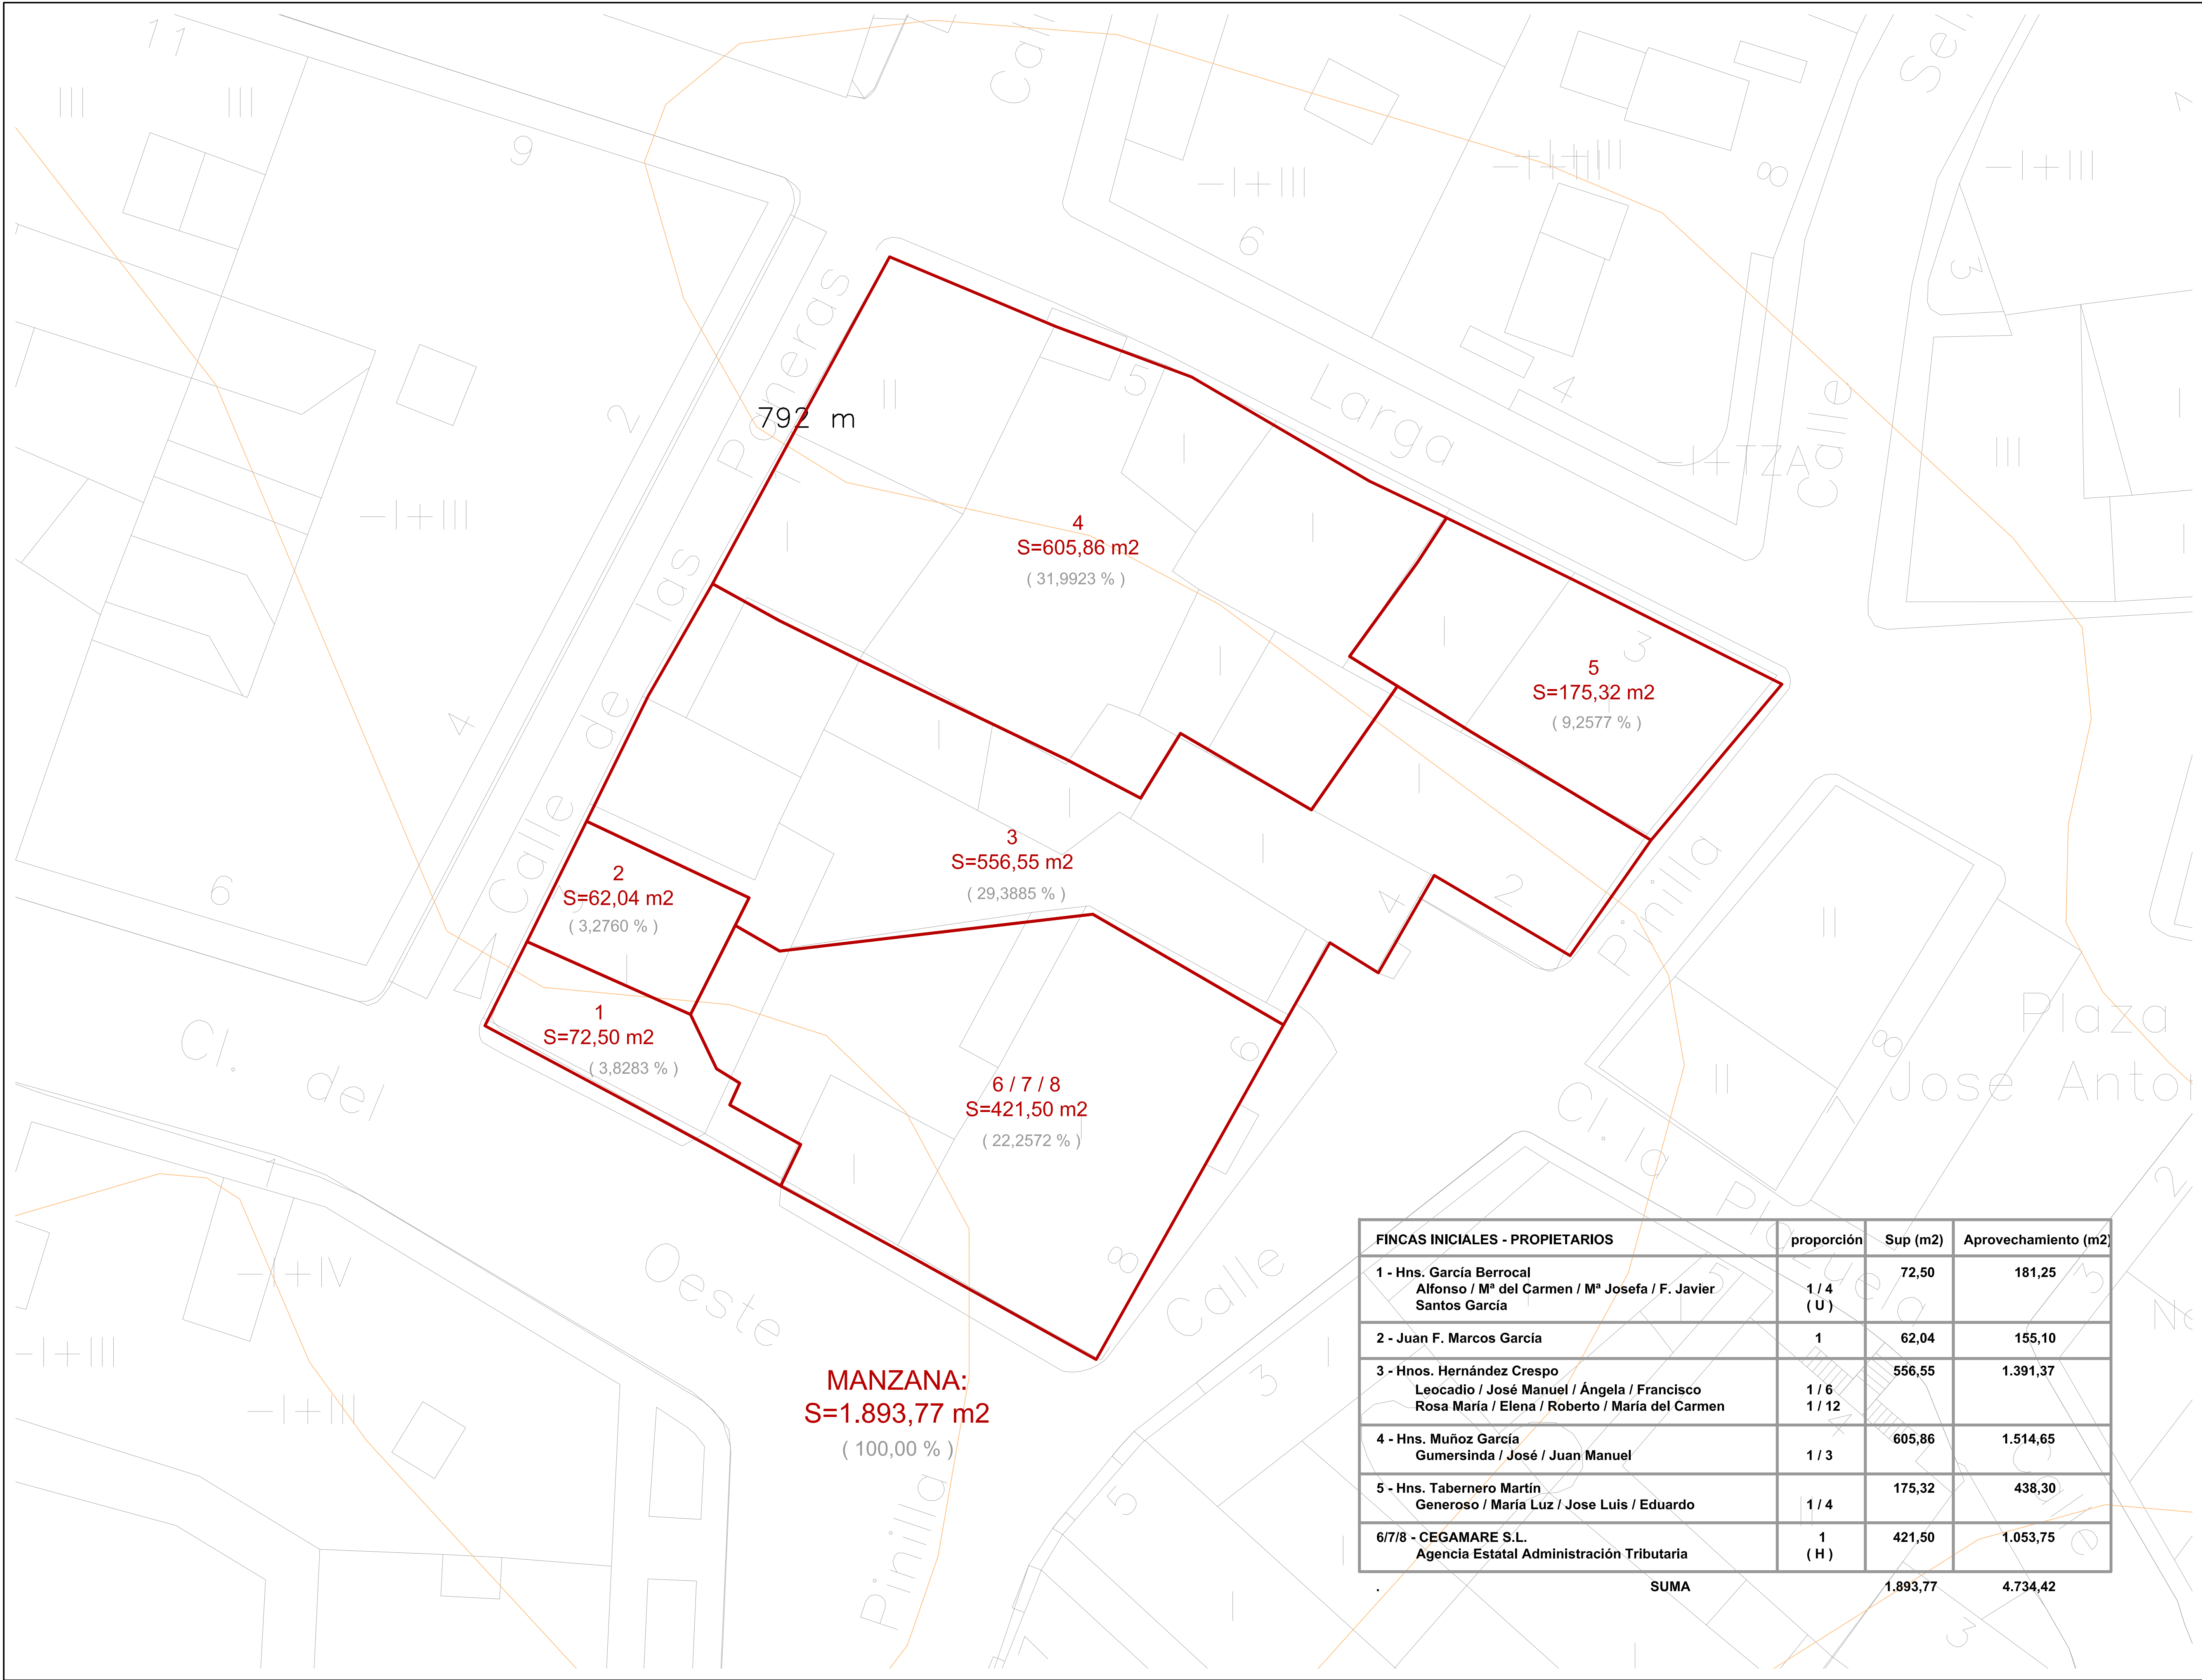

FINCAS INICIALES - PROPIETARIOS	proporción	Sup (m2)	Aprovechamiento (m2)
1 - Hns. García Berrocal Alfonso / Mª del Carmen / Mª Josefa / F. Javier Santos García	1 / 4 (U)	72,50	181,25
2 - Juan F. Marcos García	1	62,04	155,10
3 - Hnos. Hernández Crespo Leocadio / José Manuel / Ángela / Francisco Rosa María / Elena / Roberto / María del Carmen	1 / 6 1 / 12	556,55	1.391,37
4 - Hns. Muñoz García Gumersinda / José / Juan Manuel	1 / 3	605,86	1.514,65
5 - Hns. Tabernero Martín Generoso / María Luz / Jose Luis / Eduardo	1 / 4	175,32	438,30
6/7/8 - CEGAMARE S.L. Agencia Estatal Administración Tributaria	1 (H)	421,50	1.053,75

SUMA 1.893,77 4.734,42

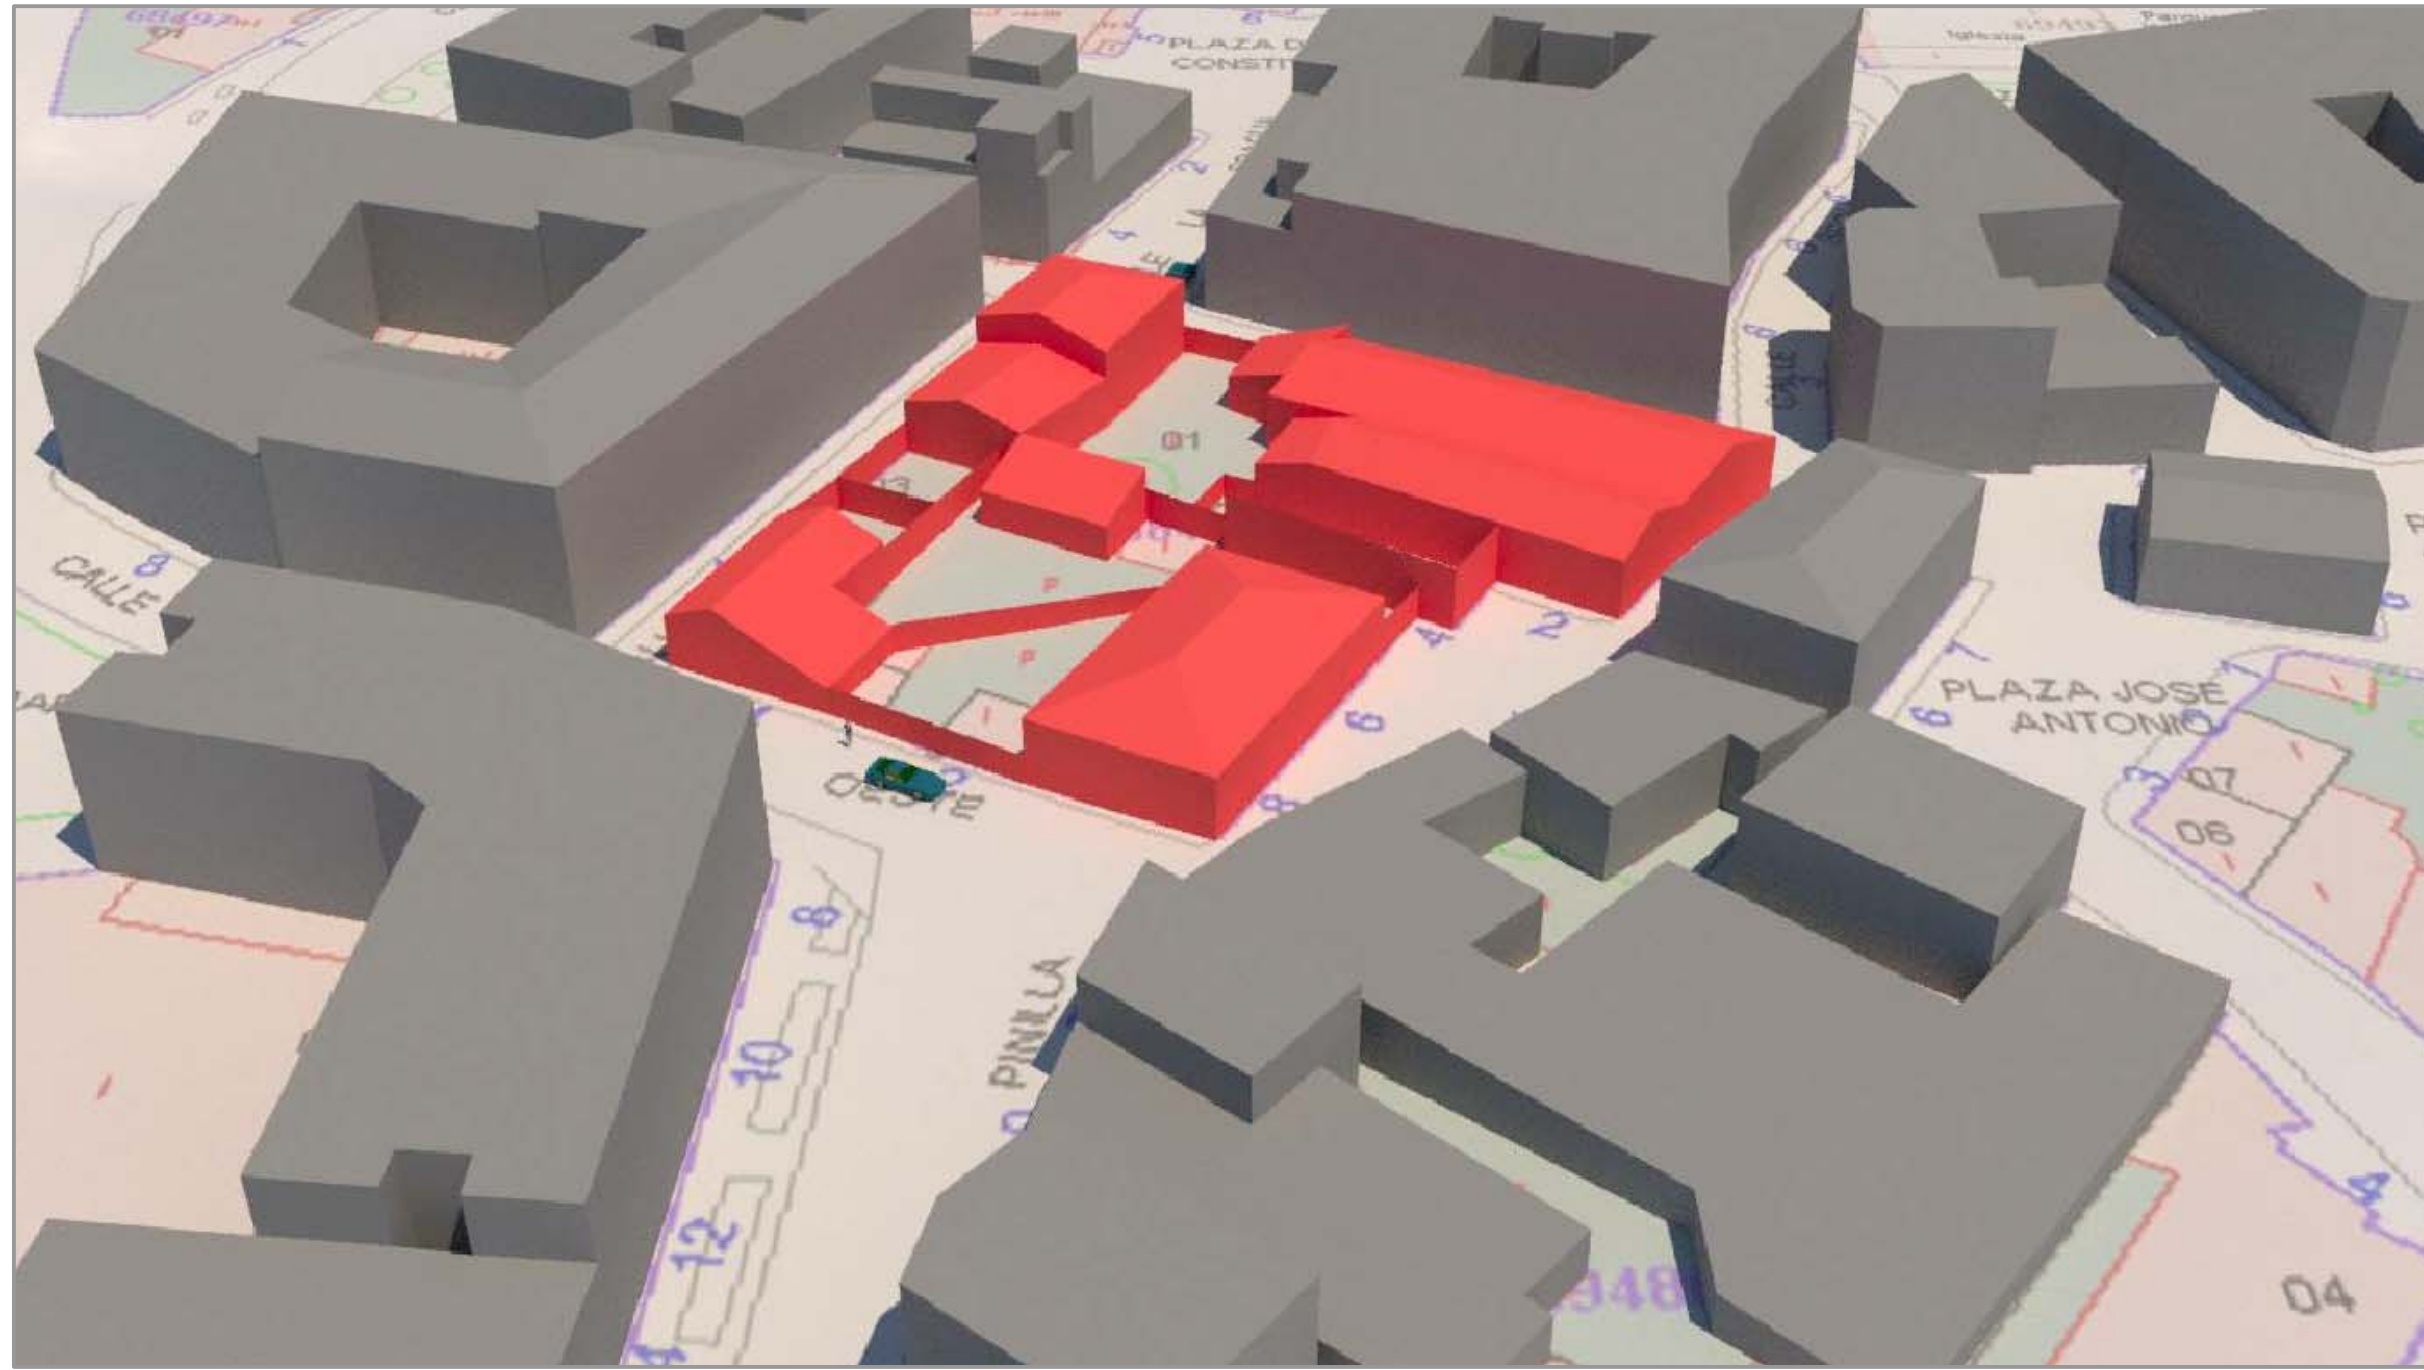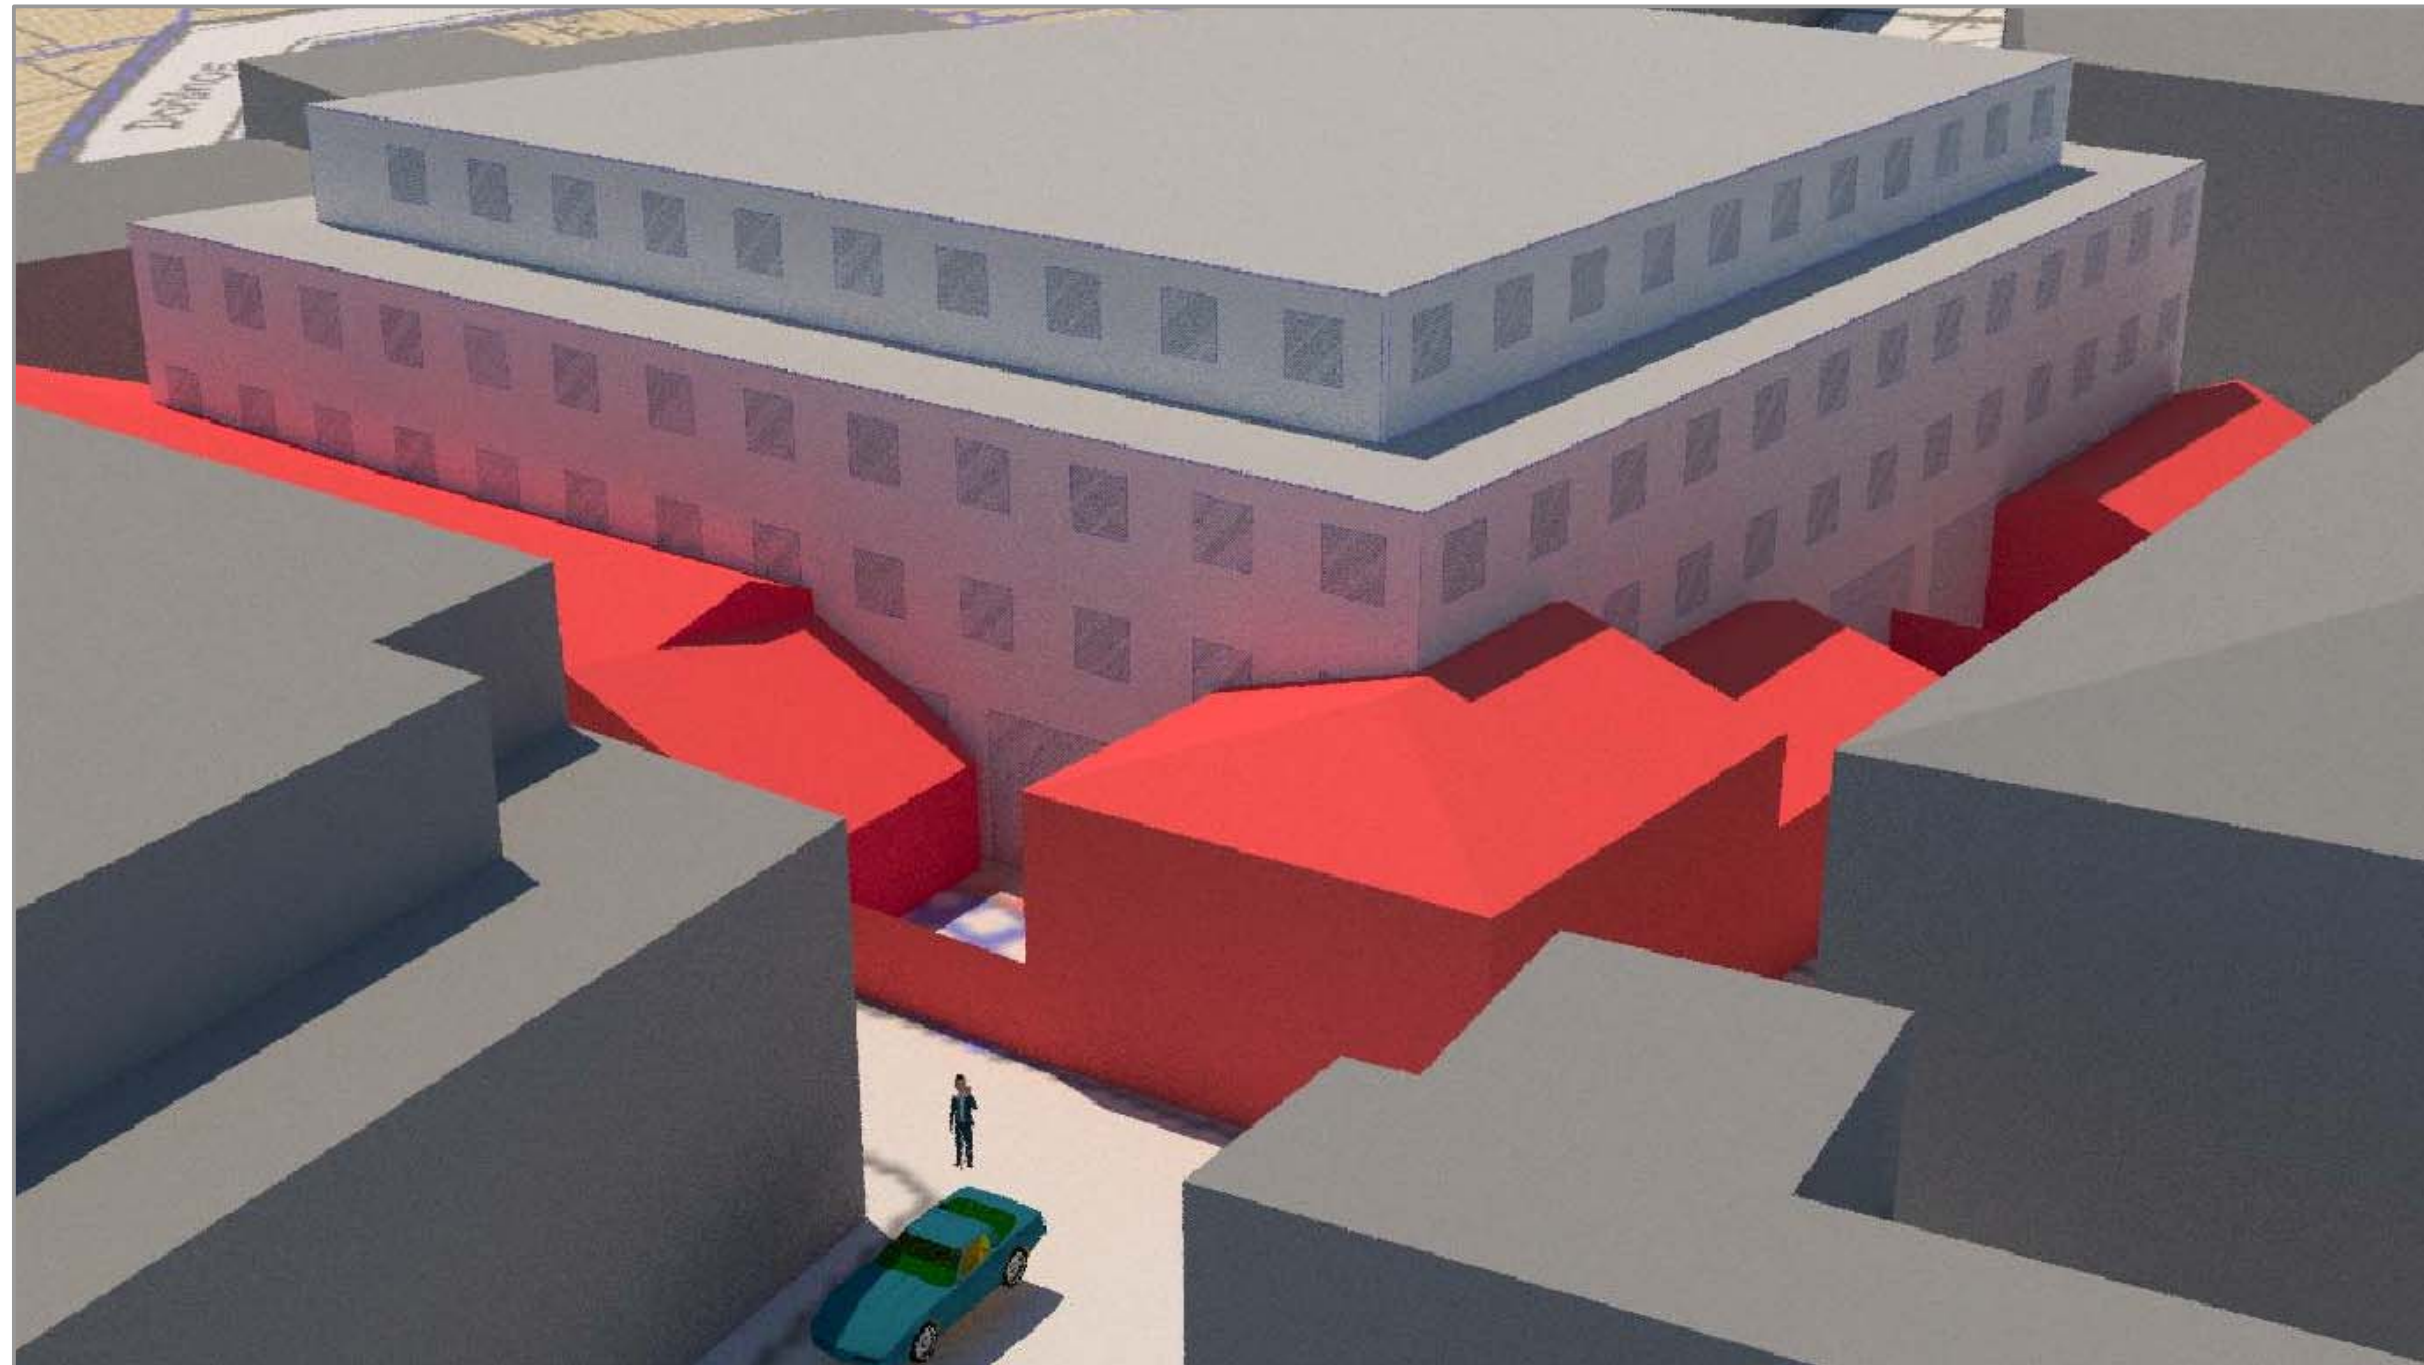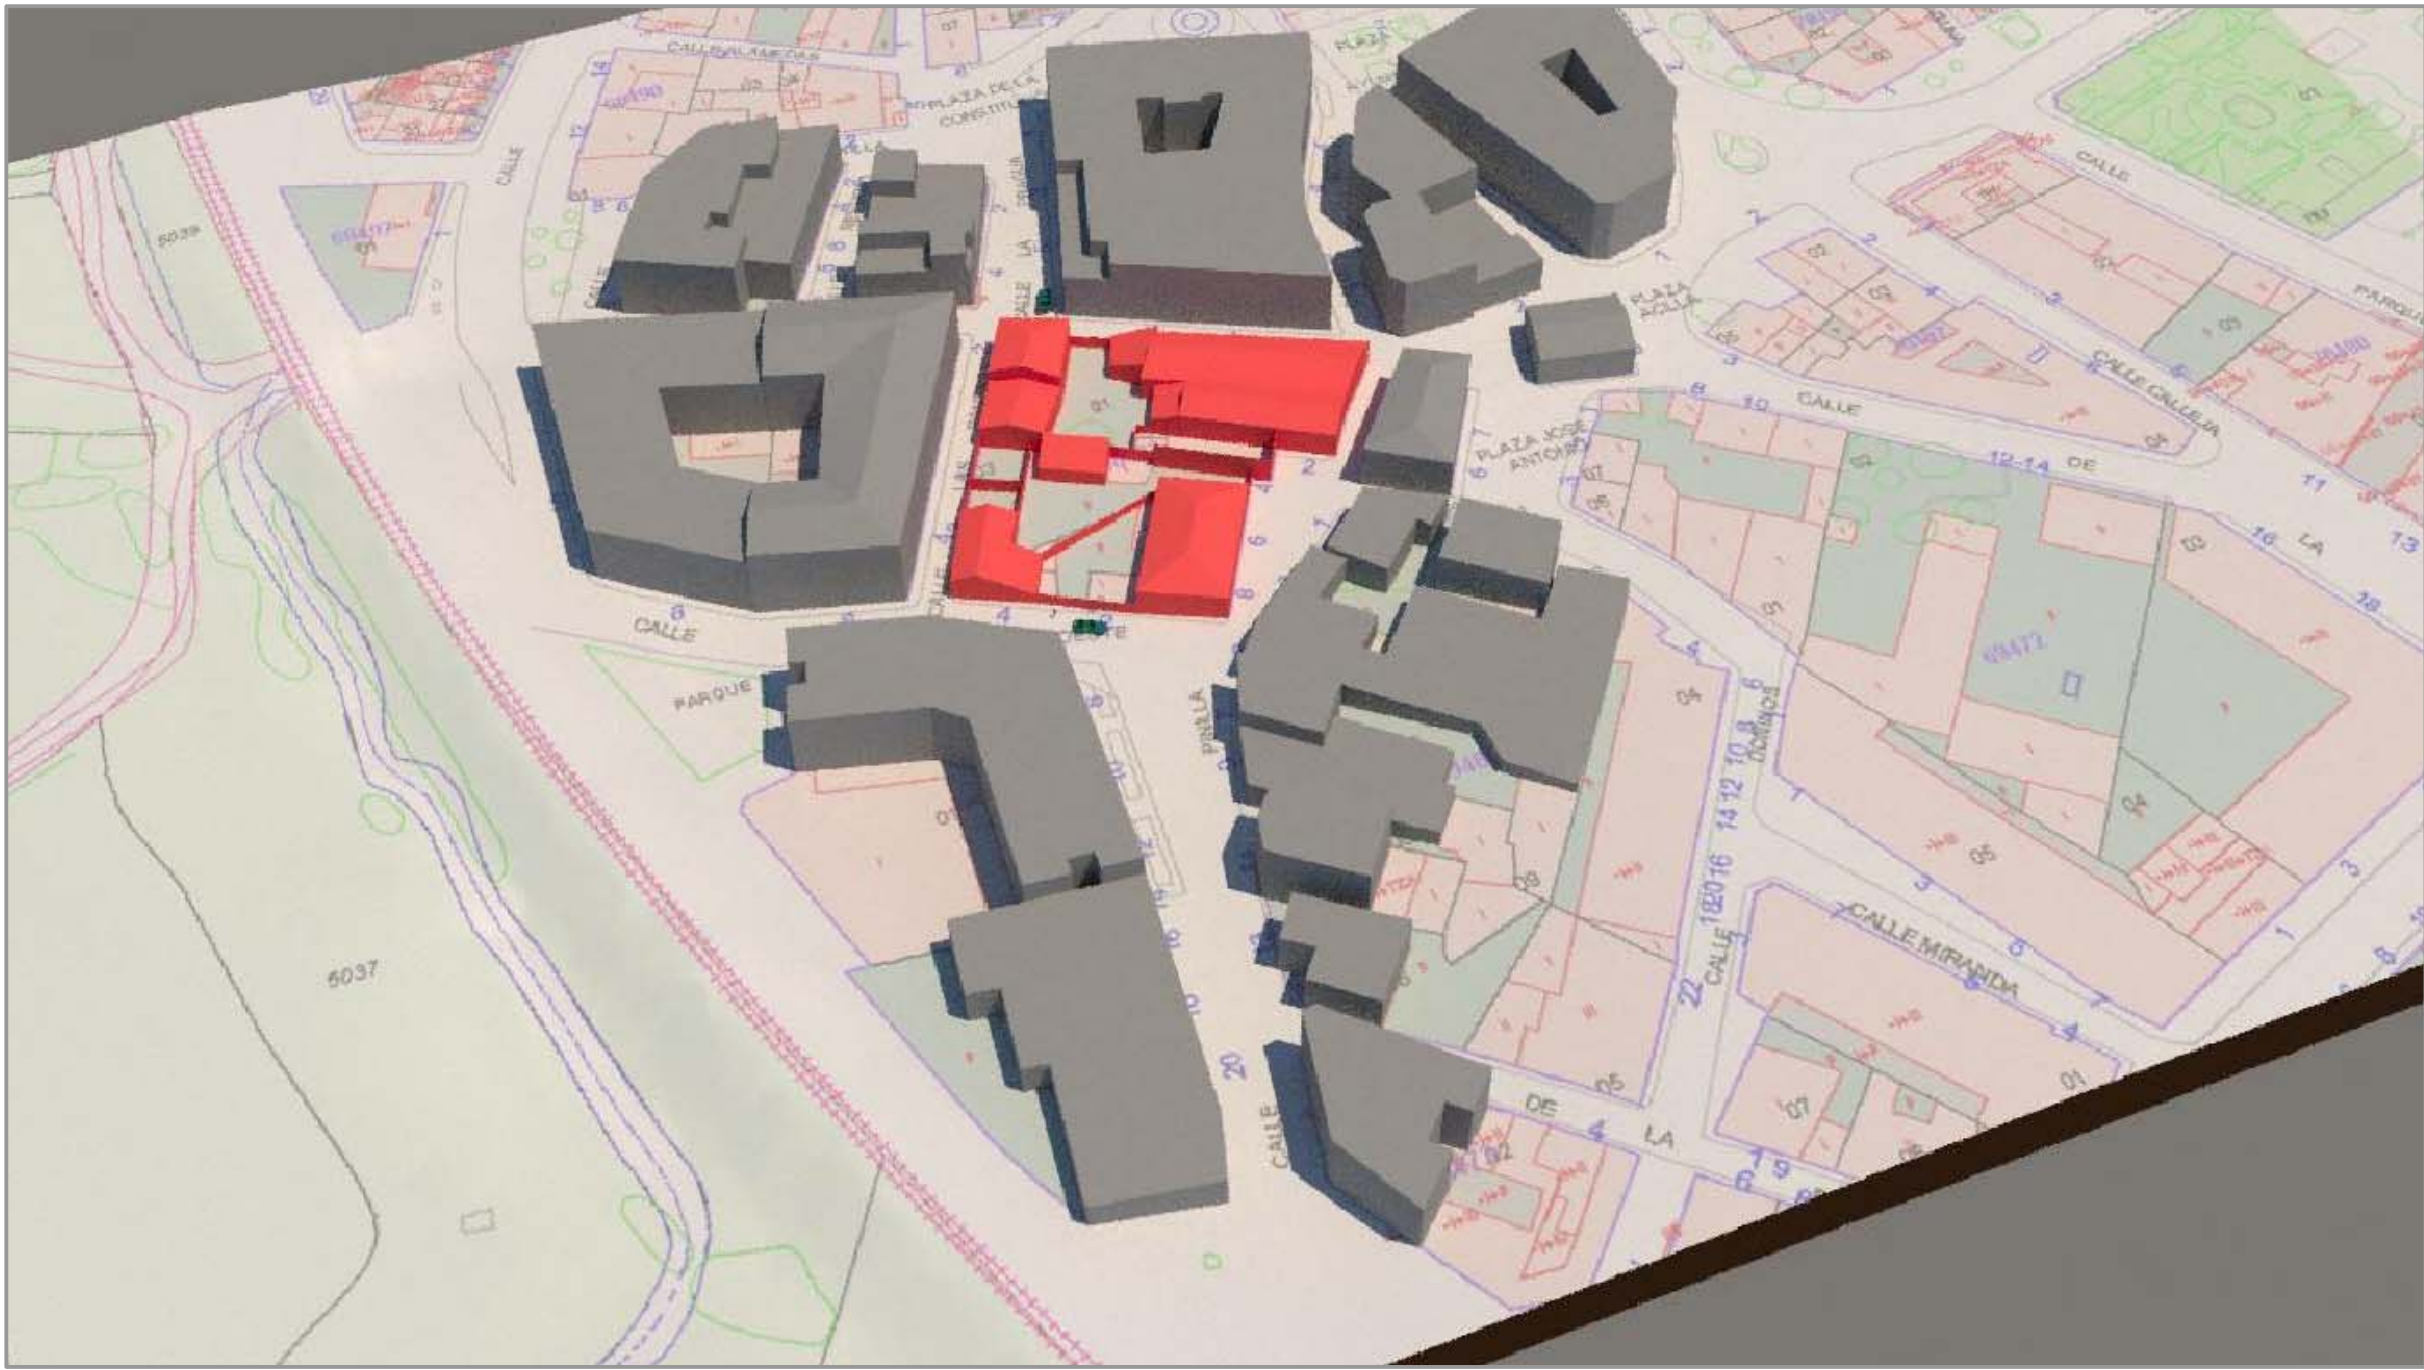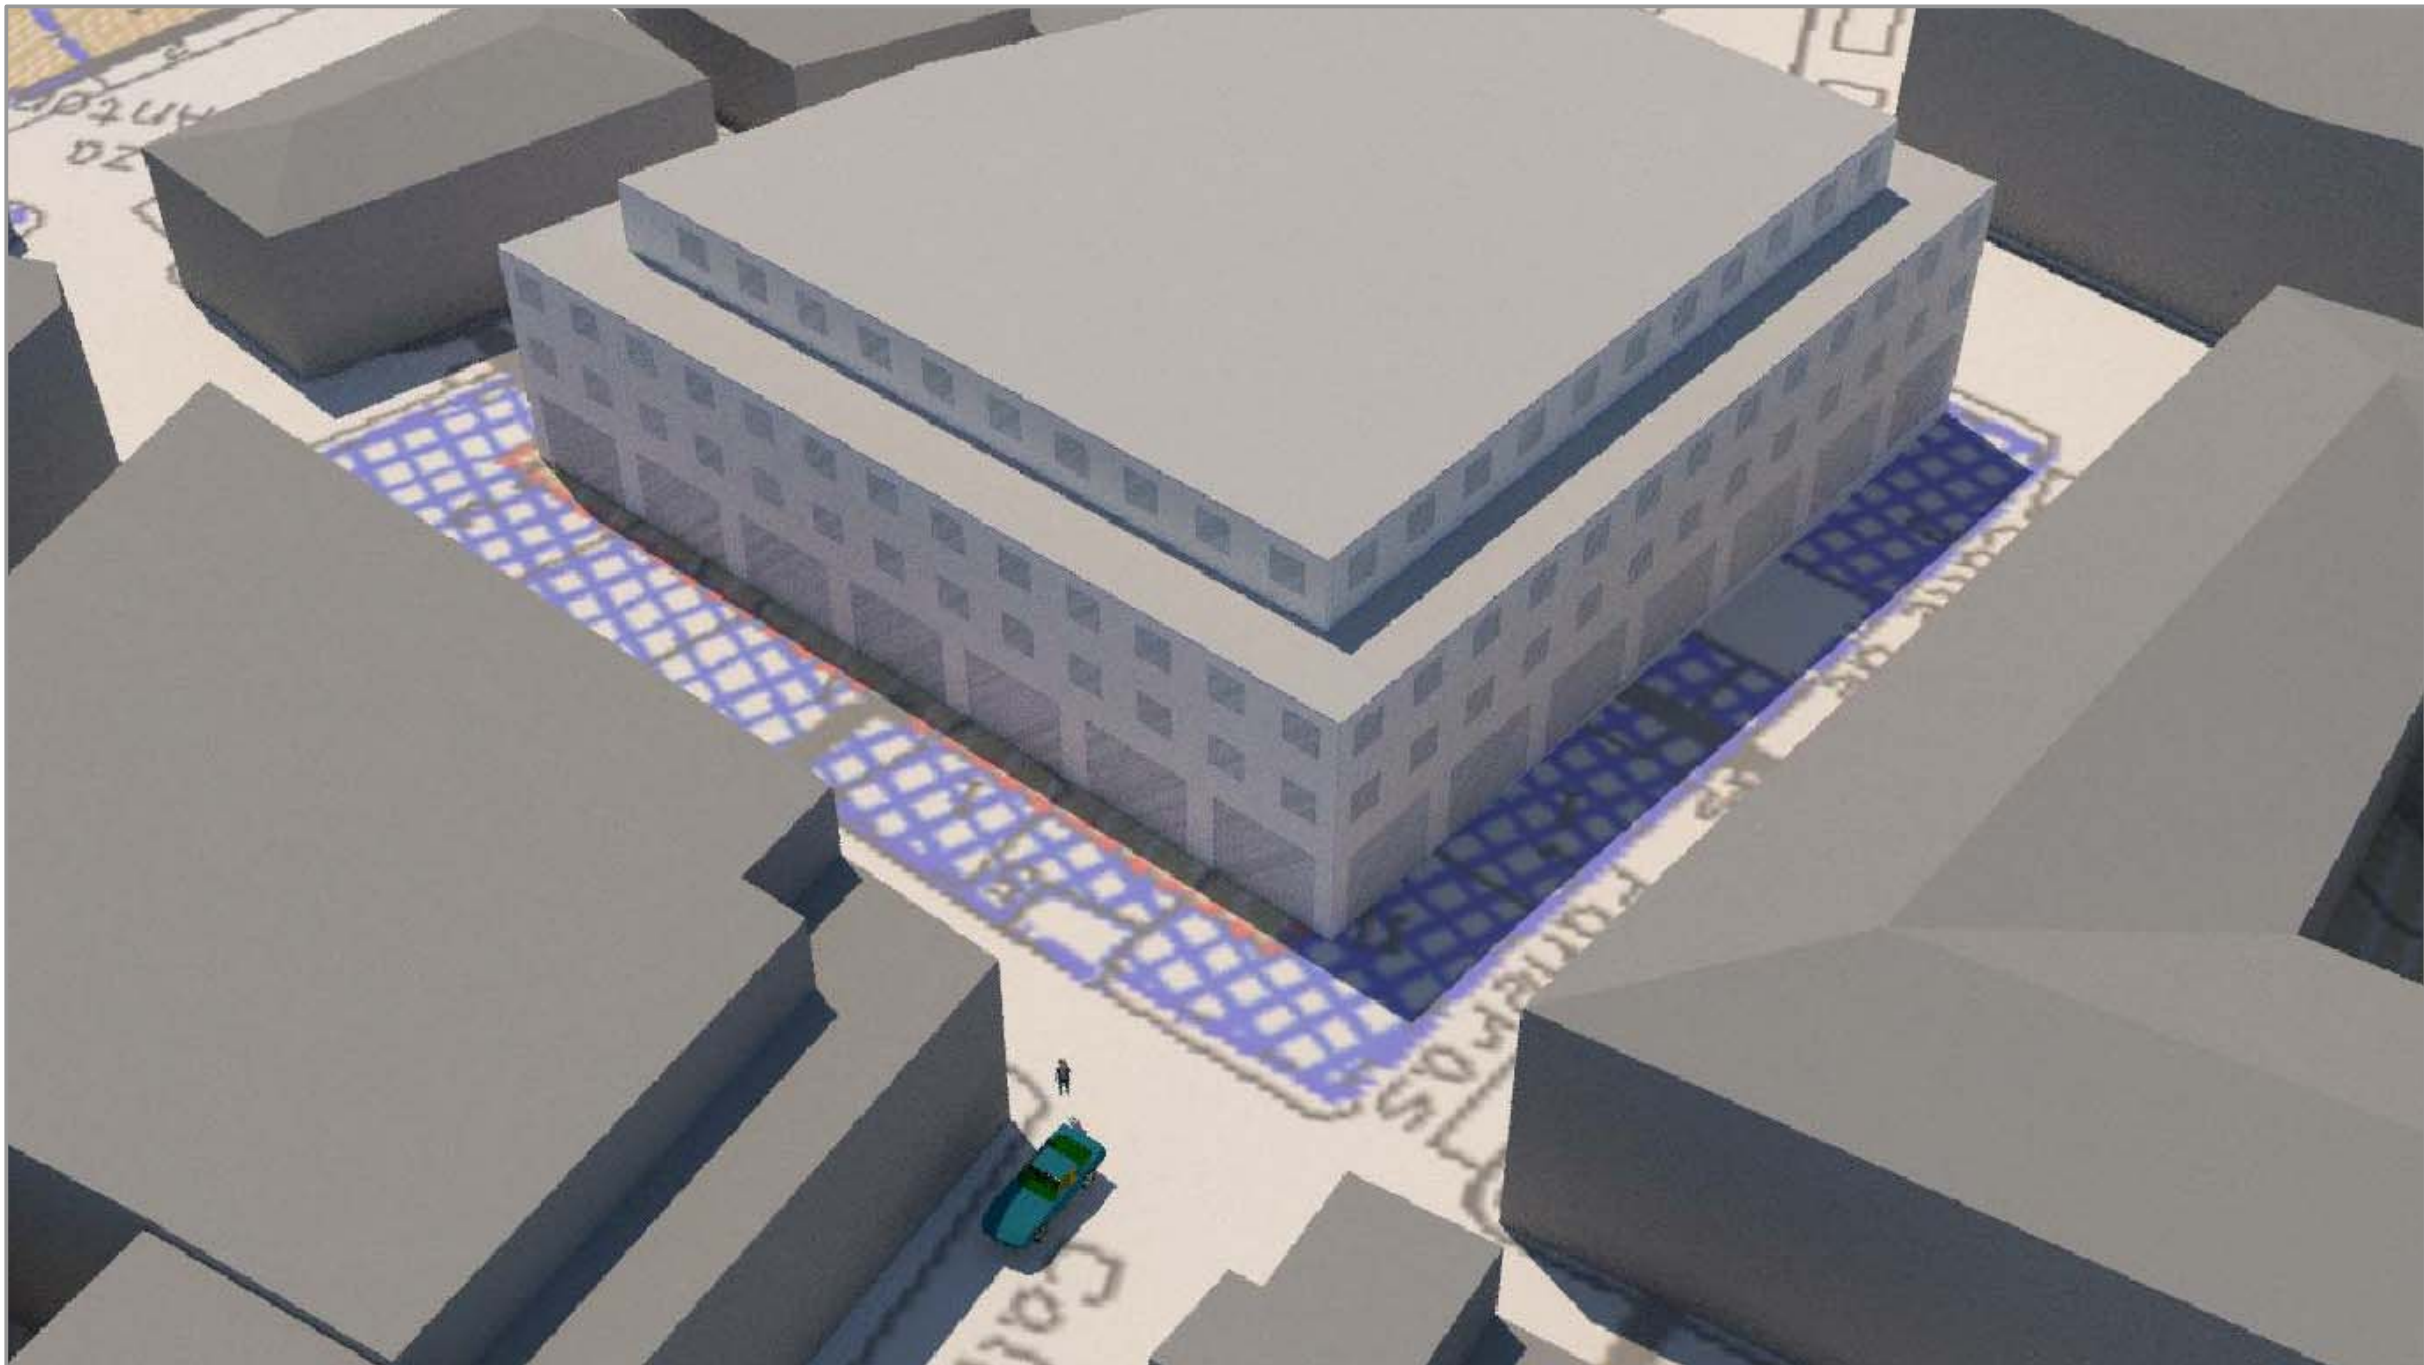

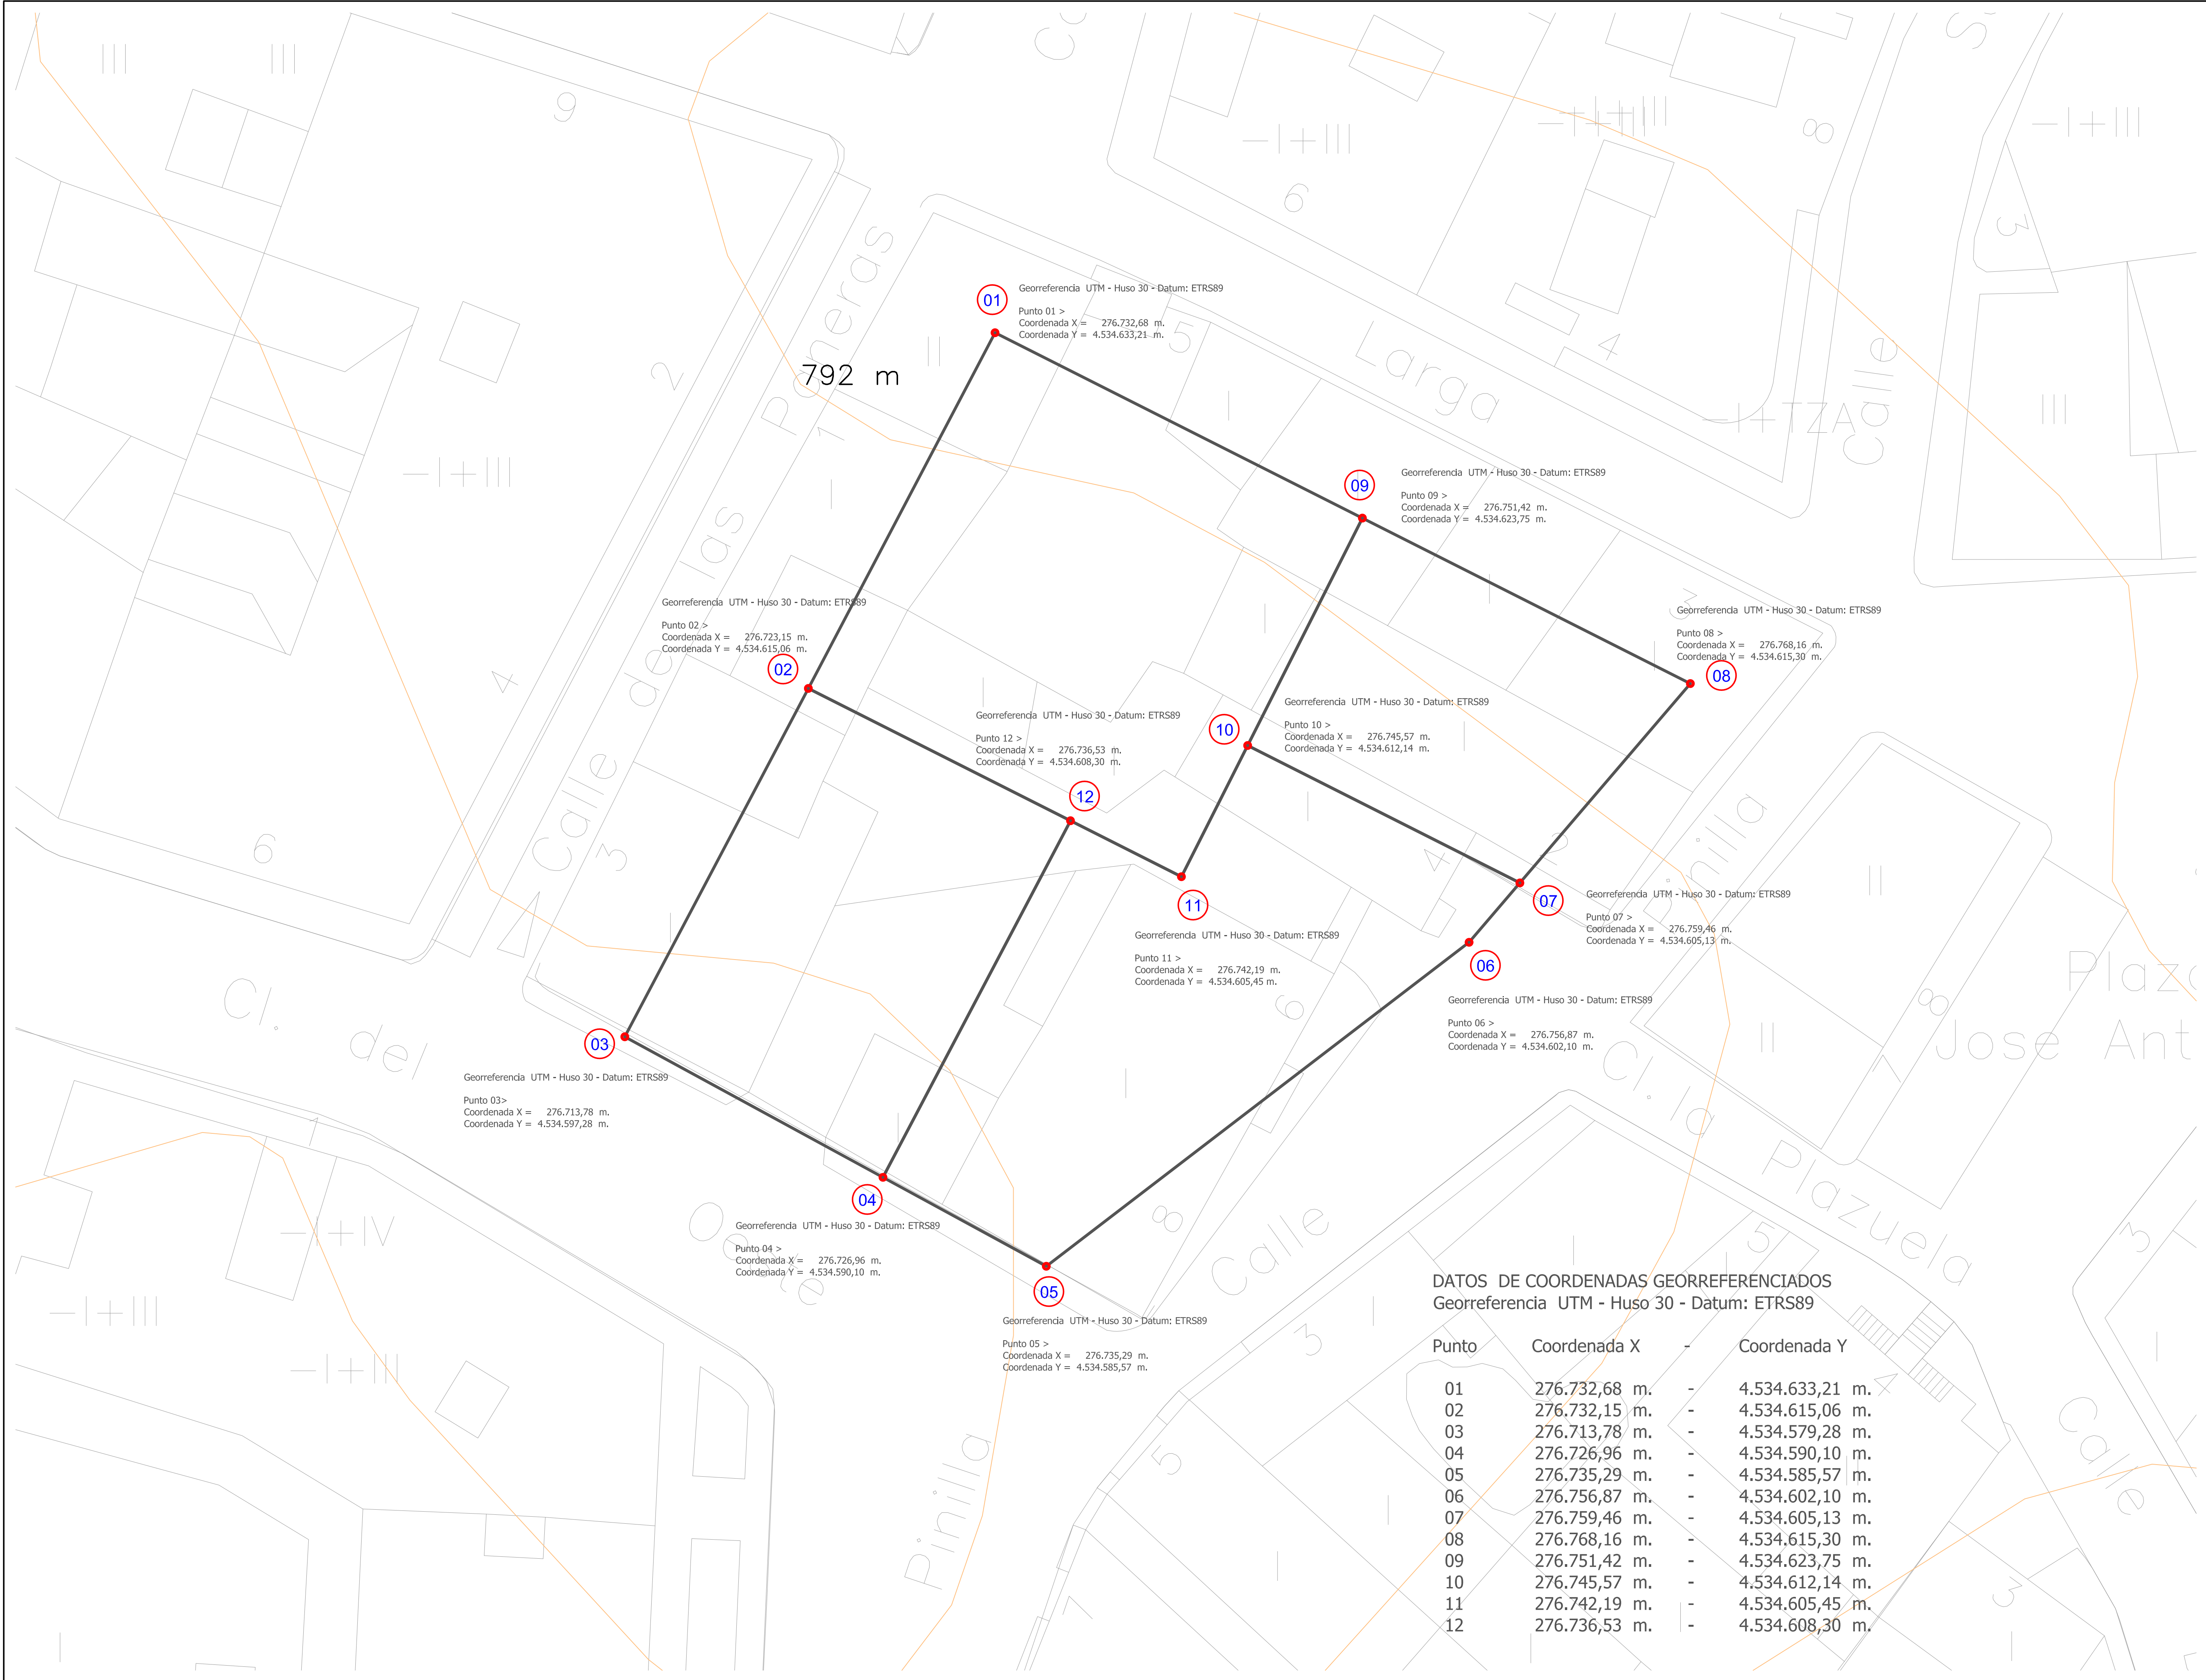

DATOS DE COORDENADAS GEORREFERENCIADOS
Georreferencia UTM - Huso 30 - Datum: ETRS89

Punto	Coordenada X	-	Coordenada Y
01	276.732,68 m.	-	4.534.633,21 m.
02	276.732,15 m.	-	4.534.615,06 m.
03	276.713,78 m.	-	4.534.579,28 m.
04	276.726,96 m.	-	4.534.590,10 m.
05	276.735,29 m.	-	4.534.585,57 m.
06	276.756,87 m.	-	4.534.602,10 m.
07	276.759,46 m.	-	4.534.605,13 m.
08	276.768,16 m.	-	4.534.615,30 m.
09	276.751,42 m.	-	4.534.623,75 m.
10	276.745,57 m.	-	4.534.612,14 m.
11	276.742,19 m.	-	4.534.605,45 m.
12	276.736,53 m.	-	4.534.608,30 m.

PROYECTO

PROYECTO NORMALIZACION
Unidad de ACTUACION AAUN16 - PGOU

37185 VILLAMAYOR [SA] C/ EL PRADO, 2-2ºC Tf 620 868 757 julio.alvarez@coael.es

DATOS DE COORDENADAS
GEORREFERENCIADOS

PLANO

FCH: ABR/2019
ESC: 1/300

PROMOTOR

Ayuntamiento de CARBAJOSA

Julio Alvarez Robles - A R Q U I T E C T O